ESTADO DA PARAÍBA
PREFEITURA MUNICIPAL DE POCINHOS
COMISSÃO PERMANENTE DE LICITAÇÃO

COMISSAO DE CONTRATAÇAO DE POCINHOS - PB
FLS. 103

EDITAL - Licitação

PROCESSO ADMINISTRATIVO Nº 230717TP00005
LICITAÇÃO Nº. 00005/2023
MODALIDADE: TOMADA DE PREÇOS
TIPO: MENOR PREÇO POR ITEM
LEGISLAÇÃO: LEI 8.666/1993

Órgão Realizador do Certame:
PREFEITURA MUNICIPAL DE POCINHOS
RUA PROFESSOR JOÃO RODRIGUES, 91 - CENTRO - POCINHOS - PB.
CEP: 58150-000 - E-mail: licitacaopocinhos@gmail.com - Tel.: (83) 33841247.

O Órgão Realizador do Certame acima qualificado, inscrito no CNPJ 08.741.688/0001-72, doravante **denominado simplesmente ORC**, torna público para conhecimento de quantos possam interessar que fará realizar através da Comissão Permanente de Licitação, doravante denominada simplesmente Comissão, as 13:30 horas do dia 04 de Agosto de 2023 no endereço acima indicado, licitação na modalidade Tomada de Preços nº. 00005/2023, tipo menor preço, e sob o regime de empreitada por preço global; tudo de acordo com este instrumento e em observância a Lei Federal nº 8.666, de 21 de Junho de 1993; Lei Complementar nº 123, de 14 de Dezembro de 2006; e legislação pertinente, consideradas as alterações posteriores das referidas normas; conforme os critérios e procedimentos a seguir definidos, objetivando obter a melhor proposta para: OBRAS DE REFORMA DA PRAÇA DA CARIDADE.

1.0.DO OBJETO
1.1.Constitui objeto da presente licitação: CONTRATAÇÃO DE EMPRESA DO RAMO DA ENGENHARIA CIVIL PARA EXECUTAR OBRAS DE REFORMA DA PRAÇA DA CARIDADE, NA ZONA URBANA DO MUNICÍPIO DE POCINHOS, VISANDO CUMPRIR O CONVÊNIO FDE N.º 016/2023, PROCESSOS SEPLAG N.º SEP-PRC-2023/00199, FIRMADO COM O GOVERNO DO ESTADO, ATRAVÉS DA SECRETARIA DE PLANEJAMENTO, ORÇAMENTO E GESTÃO.
1.2.As especificações do objeto ora licitado, encontram-se devidamente detalhadas no correspondente Termo de Referência - Anexo I deste Instrumento.
1.3.A contratação acima descrita, que será processada nos termos deste instrumento convocatório, especificações técnicas e informações complementares que o acompanham, quando for o caso, justifica-se: Pela necessidade da devida efetivação de obra para suprir demanda específica - OBRAS DE REFORMA DA PRAÇA DA CARIDADE -, considerada oportuna e imprescindível, bem como relevante medida de interesse público; e ainda, pela necessidade de desenvolvimento de ações continuadas para a promoção de atividades pertinentes, visando à maximização dos recursos em relação aos objetivos programados, observadas as diretrizes e metas definidas nas ferramentas de planejamento aprovadas.
1.4.Salienta-se que na referida contratação, não será concedido o tratamento diferenciado e simplificado para as Microempresas e Empresas de Pequeno Porte, nos termos das disposições contidas no Art. 47, da Lei Complementar nº 123/2006, por não enquadrar-se nas hipóteses dos incisos I e III, do Art. 48, como também, não ser oportuno aplicar a exigência facultada no inciso II, do mesmo artigo, visto estarem presentes, isolada ou simultaneamente, as situações previstas no inciso III, do Art. 49, todos do referido diploma legal. Fica, no entanto, assegurado a ME e EPP o tratamento diferenciado e simplificado previsto nos demais Artigos do Capítulo V, Seção I, da Lei nº. 123/06.

2.0.DO LOCAL E DATA E DA IMPUGNAÇÃO DO EDITAL
2.1.Os envelopes contendo a documentação relativa à habilitação e a proposta de preços para execução do objeto desta licitação, deverão ser entregues à Comissão até as 13:30 horas do dia 04 de Agosto de 2023, no endereço constante do preâmbulo deste instrumento. Neste mesmo local, data e horário será realizada a sessão pública para abertura dos referidos envelopes.
2.2.Informações ou esclarecimentos sobre esta licitação, serão prestados nos horários normais de expediente: das 08:00 as 12:00 horas. E-mail: licitacaopocinhos@gmail.com.
2.3.Qualquer cidadão é parte legítima para impugnar o ato convocatório deste certame por irregularidade na aplicação da Lei 8.666/93 e legislação pertinente, devendo protocolar o pedido, por escrito e dirigida a Comissão, até 05 (cinco) dias úteis antes da data fixada para a abertura dos envelopes de habilitação.
2.4.Caberá à Comissão, auxiliada pelos setores responsáveis pela elaboração deste ato convocatório e seus anexos, julgar e responder à impugnação em até 03 (três) dias úteis, considerados da data em que foi devidamente recebido o pedido.

Edital da Licitação. Doc. 77662/23. Data: 18/07/2023 13:52. Responsável: Pedro F. de S. Filho.
Impresso por convidado em 20/07/2023 07:56. Validação: 717F.89A7.7F14.950D.1128.CF38.15CE.21B8.

2.5.Decairá do direito de impugnar os termos do ato convocatório deste certame perante a administração o licitante que não o fizer, por escrito e dirigida a Comissão, até o segundo dia útil que anteceder a abertura dos envelopes com as propostas, as falhas ou irregularidades que o viciariam, hipótese em que tal comunicação não terá efeito de recurso.
2.6.A respectiva impugnação será apresentada da seguinte forma:
2.6.1.Protocolizando o original, nos horários de expediente acima indicados, exclusivamente no seguinte endereço: Rua Cônego João Coutinho, 19 - Centro - Pocinhos - PB.

3.0.DOS ELEMENTOS PARA LICITAÇÃO
3.1.Aos participantes, serão fornecidos os seguintes elementos:
3.1.1.ANEXO I - TERMO DE REFERÊNCIA - ESPECIFICAÇÕES;
3.1.2.ANEXO II - MODELOS DE DECLARAÇÕES;
3.1.3.ANEXO III - MODELO DO TERMO DE RENÚNCIA;
3.1.4.ANEXO IV - MINUTA DO CONTRATO.
3.2.A obtenção do Edital poderá ser feita da seguinte forma:
3.2.1.Junto a Comissão: gratuitamente; e
3.2.2.Pelos sites: www.pocinhos.pb.gov.br; www.tce.pb.gov.br.
3.3.O Projeto Básico referente ao objeto ora licitado está disponibilizado junto à Comissão nos horários normais de expediente, até o último dia útil anterior à data estabelecida para recebimento dos envelopes habilitação e proposta, onde poderá ser examinado e obtido pelos interessados, inclusive em meio magnético, observados os procedimentos definidos pelo ORC.

COMISSAO DE CONTRATACAO
DE POCINHOS - PB
FLS. 104

4.0.DO SUPORTE LEGAL
4.1.Esta licitação reger-se-á pela Lei Federal nº 8.666, de 21 de Junho de 1993; Lei Complementar nº 123, de 14 de Dezembro de 2006; e legislação pertinente, consideradas as alterações posteriores das referidas normas; que ficam fazendo partes integrantes deste instrumento, independente de transcrição.

5.0.DO PRAZO E DOTAÇÃO
5.1.O prazo máximo para a execução do objeto ora licitado, conforme suas características e as necessidades do ORC, e que admite prorrogação nos casos previstos pela Lei 8.666/93, está abaixo indicado e será considerado a partir da assinatura do Contrato:

Início: Imediato;
Conclusão: 4 (quatro) meses.

5.2.O prazo de vigência do correspondente contrato será determinado: 12 (doze) meses, considerado da data de sua assinatura.
5.3.As despesas decorrentes do objeto deste certame, correrão por conta da seguinte dotação: Recursos do Governo do Estado e contrapartida do Município de Pocinhos: 01.009 - SECRETARIA DE INFRAESTRUTURA - 01.009.15.451.1005.1007 - CONSTRUÇÃO E REFORMA DE PRAÇAS - 4490.51.00.00 - OBRAS E INSTALAÇÕES. CONVÊNIO FDE N.º 016/2023 - PROCESSOS SEPLAG N.º SEP-PRC-2023/00199 - FIRMADO COM O GOVERNO DO ESTADO, ATRAVÉS DA SECRETARIA DE PLANEJAMENTO, ORÇAMENTO E GESTÃO - RECURSOS DO FDE.

6.0.DAS CONDIÇÕES DE PARTICIPAÇÃO
6.1.Poderão participar deste certame, os licitantes devidamente cadastrados no ORC ou que atenderem a todas as condições para cadastramento até o terceiro dia anterior à data prevista para o recebimento das propostas, cuja regularidade será observada, em qualquer das hipóteses, exclusivamente mediante apresentação do Certificado de Inscrição de Fornecedores e Prestadores de Serviços, ou equivalente na forma da lei, fornecido pelo ORC, em plena validade:
6.1.1.Ao requerer inscrição no referido cadastro, ou atualização deste, a qualquer tempo, o interessado fornecerá os elementos necessários à satisfação das exigências dos Incisos I e IV, do Art. 27, da Lei 8.666/93.
6.2.Os proponentes deverão entregar a Comissão, no prazo determinado, dois envelopes fechados indicando, respectivamente, DOCUMENTAÇÃO e PROPOSTA DE PREÇOS, devidamente identificados nos termos definidos neste instrumento convocatório.
6.3.A participação neste certame é aberta a quaisquer interessados, inclusive as Microempresas, Empresas de Pequeno Porte e Equiparados, nos termos da legislação vigente.
6.4.Não poderão participar os interessados que se encontrem sob o regime falimentar, empresas estrangeiras que não funcionem no país, nem aqueles que tenham sido declarados inidôneos para licitar ou contratar com a Administração Pública ou que estejam cumprindo a sanção de suspensão do direito de licitar e contratar com o ORC.
6.5.Não serão aceitos envelopes Documentação e Propostas de Preços enviados via postal. Hipótese em que os respectivos envelopes não serão aceitos e o licitante, portanto, desconsiderado para efeito de participação no certame.
6.6.Quando observada a ocorrência da entrega apenas dos envelopes junto a Comissão, sem a permanência de representante credenciado na respectiva sessão pública, é facultado ao licitante, não sendo condição para sua habilitação, a inclusão no envelope Documentação, da declaração expressa de renunciar ao direito de interpor recurso e ao prazo correspondente relativo à Fase de Habilitação, concordando com o prossequimento do certame, previsto no Art. 43, III, da Lei 8.666/93, conforme modelo - Anexo III.
6.7.É vedada à participação em consórcio.

6.8.CONDIÇÕES ESPECÍFICAS: O licitante deverá atender aos requisitos abaixo e os respectivos comprovantes, obrigatoriamente, integrarão os elementos do envelope DOCUMENTAÇÃO:

Edital da Licitação. Doc. 77662/23. Data: 18/07/2023 13:52. Responsável: Pedro F. de S. Filho.
Impresso por convidado em 20/07/2023 07:56. Validação: 717F.89A7.7F14.950D.1128.CF38.15CE.21B8.

6.8.1.Comprovação de garantia, que deverá ser prestada até o último dia útil que anteceder a licitação, no valor equivalente a R$ 2.883,44. Caberá ao licitante optar por uma das seguintes modalidades de garantia: a) caução em dinheiro ou em títulos da dívida pública, devendo estes ter sido emitidos sob a forma escritural, mediante registro em sistema centralizado de liquidação e de custódia autorizado pelo Banco Central do Brasil e avaliados pelos seus valores econômicos, conforme definido pelo Ministério da Fazenda; b) seguro garantia; c) fiança bancária. A referida garantia, quando na modalidade caução em dinheiro ou em títulos da dívida pública, deverá ser repassada ao Setor Financeiro do ORC ou outro informado pela Comissão, o qual emitirá o respectivo documento de quitação, que deverá integrar o envelope Documentação, válido até o seu resgate que somente poderá ocorrer cinco dias úteis após a homologação da presente licitação; e quando nas modalidades seguro garantia ou fiança bancária, a respectiva apólice ou equivalente deverá integrar o envelope Documentação.

6.8.2.Comprovação de capacidade técnico-profissional, feita através de atestado fornecido por pessoa jurídica de direito público ou privado **em nome do Responsável Técnico** designado pelo licitante, devidamente registrado junto a entidade profissional competente, demonstrando a execução de serviços com características semelhantes à parcela mais relevante do objeto da presente licitação, abaixo discriminada. O referido atestado só será aceito se acompanhado da correspondente Certidão de Acervo Técnico - CAT emitida pelo conselho regional de fiscalização profissional competente e da comprovação de que o referido Responsável Técnico designado pertence ao quadro da empresa ou dele fará parte caso seja vencedora do presente certame. Tal comprovação poderá ser feita através da apresentação de qualquer um dos seguintes documentos, a critério do licitante: a) cópia da Carteira de Trabalho e Previdência Social - CTPS assinada ou da ficha de Registro do Empregado; b) instrumento de contrato de prestação de serviços regido pela legislação civil comum, devidamente registrado no registro público, nos termos do Art. 221, da Lei Federal nº 10.406, de 10 de janeiro de 2002; c) ART Cargo-Função ou equivalente, emitido pelo conselho regional de fiscalização profissional competente; d) contrato social, alteração contratual ou equivalente na forma da lei, quando o responsável técnico for sócio da empresa; e) declaração formal assinada pelo responsável técnico designado pelo licitante, detentor do correspondente acervo, contendo obrigatoriamente a identificação da empresa e do signatário, local e data, e basicamente com os seguintes termos: ► "DECLARO sob as penalidades da lei, que autorizei a apresentação do meu acervo para comprovação da capacidade técnico-profissional exigida na Tomada de Preços nº. 00005/2023 e que integrarei o quadro técnico da empresa, ou lhe prestarei serviços para obra específica, caso seja vencedora do referido certame, realizado pela Prefeitura Municipal de Pocinhos - PB" ◄. Serão admitidos os atestados referentes à execução de obras ou serviços similares de complexidade tecnológica e operacional equivalente ou superior a: EXECUÇÃO DE PASSEIO EM PISO INTERTRAVADO, COM BLOCO RETANGULAR COR NATURAL DE 20 X 10 CM, AF_10/2022 ALAMBRADO (HT=5.10m) COM TELA GALV. 2"X2" (H=1,50m), TELA EM NYLON 10X10cm (H=3,00m), MONTANTES EM TUBO GALVANIZADOS DE 2" A CADA 2m, TUBOS DE GALVANIZADOS DE 1" (HORIZONTAIS), MURETA (H=0,50m) EM ALVENARIA DE BLOCOS DE CIMENTO REVESTIDA E PINTADA. (10,73% DE REPRESENTATIVIDADE) .

6.8.2.1.Os licitantes que venham a apresentar o mesmo Responsável Técnico para comprovação da capacidade técnico-profissional serão automaticamente inabilitados.

COMISSAO DE CONTRATAÇÃO
DE POCINHOS - PB
FLS. 105

7.0.DA REPRESENTAÇÃO E DO CREDENCIAMENTO

7.1.O licitante deverá se apresentar, para credenciamento junto a Comissão, quando for o caso, através de um representante, com os documentos que o credenciam a participar deste procedimento licitatório. Cada licitante credenciará apenas um representante que será o único admitido a intervir nas fases do certame na forma prevista neste instrumento, podendo ser substituído posteriormente por outro devidamente credenciado.

7.2.Para o credenciamento deverão ser apresentados os seguintes documentos:

7.2.1.Tratando-se do representante legal: o instrumento constitutivo da empresa na forma da Lei, quando for o caso, devidamente registrado no órgão competente, no qual estejam expressos seus poderes para exercer direitos e assumir obrigações em decorrência de tal investidura;

7.2.2.Tratando-se de procurador: a procuração por instrumento público ou particular da qual constem os necessários poderes para firmar declarações, desistir ou apresentar as razões de recurso e praticar todos os demais atos pertinentes ao certame; acompanhada do correspondente instrumento de constituição da empresa, quando for o caso, que comprove os poderes do mandante para a outorga. Na hipótese de procuração seja particular **deverá ser reconhecida a firma em cartório do respectivo signatário ou lavrada a sua autenticidade no próprio documento por membro da Comissão, após confrontar a assinatura com aquela constante do documento de identidade do signatário ou, ainda, estando este presente e assinando o documento diante de membro da Comissão.**

7.2.3.O representante legal e o procurador deverão identificar-se apresentando documento oficial que contenha foto.

7.3.Estes documentos deverão ser entregues a Comissão - antes do início da sessão pública - em original, por qualquer processo de cópia autenticada por cartório competente ou membro da Comissão.

7.4.A não apresentação ou ainda a incorreção insanável de qualquer dos documentos de credenciamento impedirá a participação ativa do representante do licitante no presente certame. Esta ocorrência não inabilitará sumariamente o concorrente, apenas perderá o direito a manifestar-se nas correspondentes fases do processo licitatório. Para tanto, a Comissão receberá regularmente do referido concorrente seus envelopes, declarações e outros elementos necessários à participação no certame, desde que apresentados na forma definida neste instrumento.

7.5.No momento de abertura da sessão pública, cada licitante, por intermédio do seu representante devidamente credenciado apresentará, em separado de qualquer dos envelopes, a seguinte documentação:

7.5.1.Declaração de Elaboração Independente de Proposta - Anexo II.

Edital da Licitação. Doc. 77662/23. Data: 18/07/2023 13:52. Responsável: Pedro F. de S. Filho.
Impresso por convidado em 20/07/2023 07:56. Validação: 717F.89A7.7F14.950D.1128.CF38.15CE.21B8.

8.0.DA HABILITAÇÃO

8.1.Os documentos necessários à habilitação dos licitantes, deverão ser apresentados em 01 (uma) via, dentro de envelope lacrado, contendo as seguintes indicações no anverso:

PREFEITURA MUNICIPAL DE POCINHOS
DOCUMENTAÇÃO - TOMADA DE PREÇOS Nº. 00005/2023
NOME PROPONENTE
ENDEREÇO E CNPJ DO PROPONENTE

COMISSÃO DE CONTRATAÇÃO
DE POCINHOS - PB
FLS. 106

O ENVELOPE DOCUMENTAÇÃO deverá conter os seguintes elementos:

8.2.PESSOA JURÍDICA:

8.2.1.Comprovação de cadastramento nos termos do item 6.1 deste instrumento.

8.2.2.Prova de inscrição no Cadastro Nacional de Pessoa Jurídica - CNPJ.

8.2.3.Prova de inscrição no cadastro de contribuintes estadual ou municipal, relativo à sede do licitante.

8.2.4.Ato constitutivo, estatuto ou contrato social em vigor, devidamente registrado, em se tratando de sociedades comerciais, e, no caso de sociedades por ações, acompanhado de documentos de eleição de seus administradores. Inscrição do ato constitutivo, no caso de sociedades civis, acompanhada de prova de diretoria em exercício. Decreto de autorização, em se tratando de empresa ou sociedade estrangeira em funcionamento no País, e ato de registro ou autorização para funcionamento expedido pelo órgão competente, quando a atividade assim o exigir. Registro comercial, no caso de empresa individual. Estas exigências não se aplicam ao licitante que, quando da etapa de credenciamento no certame, já tenha apresentado de forma regular nos termos do presente instrumento convocatório, a referida documentação solicitada neste subitem.

8.2.5.Balanço patrimonial e demonstrações contábeis do último exercício social, já exigíveis e apresentados na forma da lei, com indicação das páginas correspondentes do livro diário em que o mesmo se encontra, bem como apresentação dos competentes termos de abertura e encerramento, assinados por profissional habilitado e devidamente registrados na junta comercial competente, vedada a sua substituição por balancetes ou balanços provisórios. Tratando-se de empresa constituída há menos de um ano, ou aquela que ainda não tenha realizado o fechamento do seu primeiro ano de existência no prazo legal, poderá apresentar o Balaço de Abertura assinado por profissional habilitado e devidamente registrado na junta comercial competente.

8.2.6.Regularidade para com a Fazenda Federal - Certidão Negativa de Débitos Relativos aos Tributos Federais e à Dívida Ativa da União.

8.2.7.Certidões negativas das Fazendas Estadual e Municipal da sede do licitante, ou outro equivalente, na forma da lei.

8.2.8.Comprovação de regularidade relativa ao Fundo de Garantia por Tempo de Serviço - FGTS, apresentando o respectivo Certificado de Regularidade fornecida pela Caixa Econômica Federal.

8.2.9.Prova de inexistência de débitos inadimplidos perante a Justiça do Trabalho, mediante a apresentação de Certidão Negativa de Débitos Trabalhistas CNDT, nos termos do Título VII-A da Consolidação das Leis do Trabalho, aprovada pelo Decreto-Lei nº 5.452, de 1º de maio de 1943.

8.2.10.Declaração do licitante: de cumprimento do disposto no Art. 7º, Inciso XXXIII, da Constituição Federal - Art. 27, Inciso V, da Lei 8.666/93; de superveniência de fato impeditivo no que diz respeito à participação na licitação; de cumprimento da reserva de cargo para deficiente e de acessibilidade e de submeter-se a todas as cláusulas e condições do presente instrumento convocatório, conforme modelo - Anexo II.

8.2.11.Termo de Renúncia, caso o participante envie apenas seus envelopes, sem representante credenciado e desejar renunciar ao direito de interpor recurso e ao prazo respectivo relativo à Fase de Habilitação, concordando com o prosseguimento do certame licitatório, conforme modelo - Anexo III.

8.2.12.Certidão negativa de falência ou concordata expedida pelo distribuidor da sede do licitante, no máximo 30 (trinta) dias da data prevista para abertura das propostas.

8.2.13.Registro ou inscrição, em compatibilidade com o objeto do presente certame, do licitante e seus responsáveis técnicos, quando for o caso, frente ao conselho regional de fiscalização profissional competente, da região da sede do licitante.

8.3.**Documentação específica**:

8.3.1.Comprovação de prestação de garantia - item 6.8.1.

8.3.2.Comprovação de capacidade técnico-profissional - item 6.8.2.

8.3.3.Comprovação de que o licitante se enquadra nos termos do Art. 3º da Lei 123/06, se for o caso, sendo considerado microempresa ou empresa de pequeno porte e recebendo, portanto, tratamento diferenciado e simplificando na forma definida pela legislação vigente. Tal comprovação poderá ser feita através da apresentação de qualquer um dos seguintes documentos, a critério do licitante: a) declaração expressa formalmente assinada pelo profissional da área contábil, devidamente habilitado; b) certidão simplificada emitida pela junta comercial da sede do licitante ou equivalente, na forma da legislação pertinente. A ausência da referida declaração ou certidão simplificada, apenas neste caso para comprovação do enquadramento na forma da legislação vigente, não é suficiente motivo para a inabilitação do licitante, apenas perderá, durante o presente certame, o direito ao tratamento diferenciado e simplificado dispensado a ME ou EPP, previstos na Lei 123/06:

8.3.3.1.A Comissão poderá promover diligência, na forma do Art. 43, § 3º, da Lei 8.666/93, destinada a esclarecer se o licitante é, de fato e de direito, considerado microempresa ou empresa de pequeno porte.

Edital da Licitação. Doc. 77662/23. Data: 18/07/2023 13:52. Responsável: Pedro F. de S. Filho.
Impresso por convidado em 20/07/2023 07:56. Validação: 717F.89A7.7F14.950D.1128.CF38.15CE.21B8.

8.4.Os documentos de Habilitação deverão ser organizados na ordem descrita neste instrumento, precedidos por um índice correspondente, podendo ser apresentados em original, por qualquer processo de cópia autenticada por cartório competente, membro da Comissão ou publicação em órgão da imprensa oficial, quando for o caso. Estando perfeitamente legíveis, sem conter borrões, rasuras, emendas ou entrelinhas, dentro do prazo de validade, e encerrados em envelope devidamente lacrado e indevassável. Por ser apenas uma formalidade que visa facilitar os trabalhos, a ausência do referido índice não inabilitará o licitante.
8.5.A falta de qualquer documento exigido, o seu vencimento, a ausência das cópias devidamente autenticadas ou das vias originais para autenticação pela Comissão ou da publicação em órgão na imprensa oficial, a apresentação de documentos de habilitação fora do envelope específico, tornará o respectivo licitante inabilitado. Quando o documento for obtido via Internet sua legalidade será comprovada nos endereços eletrônicos correspondentes. Poderá ser utilizada, a critério da Comissão, a documentação cadastral de fornecedor, constante dos arquivos do ORC, para comprovação da autenticidade de elementos apresentados pelo licitante, quando for o caso.

9.0.DA PROPOSTA
9.1.A proposta deverá ser apresentada em 01(uma) via, dentro de envelope lacrado, contendo as seguintes indicações no anverso:

PREFEITURA MUNICIPAL DE POCINHOS
PROPOSTA DE PREÇOS - TOMADA DE PREÇOS Nº. 00005/2023
NOME DO PROPONENTE
ENDEREÇO E CNPJ DO PROPONENTE

COMISSAO DE CONTRATAÇAO
DE POCINHOS-PB
FLS. 107

O ENVELOPE PROPOSTA DE PREÇOS deverá conter os seguintes elementos:

9.2.Proposta elaborada em consonância com o respectivo projeto e as especificações constantes deste instrumento e seus elementos - Anexo I -, em papel timbrado da empresa, quando for o caso, assinada por seu representante legal, contendo no correspondente item cotado: discriminação, quantidade e valores unitário o total expressos em algarismos, acompanhada de:
9.2.1.Planilha de quantitativos e preços; e
9.2.2.Cronograma físico-financeiro compatível com o prazo de execução dos serviços.
9.3.Será cotado um único preço para cada item, com a utilização de duas casas decimais. Indicação em contrário está sujeita a correção observando-se os seguintes critérios:
9.3.1.Falta de dígitos: serão acrescidos zeros;
9.3.2.Excesso de dígitos: sendo o primeiro dígito excedente menor que 5, todo o excesso será suprimido, caso contrário haverá o arredondamento do dígito anterior para mais e os demais itens excedentes suprimidos.
9.4.A Planilha de quantitativos e preços e o Cronograma físico-financeiro, deverão ser assinados por Responsável Técnico da empresa. Propostas que apresentem o mesmo Responsável Técnico serão desclassificadas.
9.5.A proposta deverá ser redigida em língua portuguesa e em moeda nacional, elaborada com clareza, sem alternativas, rasuras, emendas e/ou entrelinhas. Suas folhas rubricadas e a última datada e assinada pelo responsável, com indicação: do valor total da proposta em algarismos, dos prazos de entrega ou execução, das condições de pagamento, da sua validade que não poderá ser inferior a 60 dias, e outras informações e observações pertinentes que o licitante julgar necessárias.
9.6.Existindo discrepância entre o preço unitário e o valor total, resultado da multiplicação do preço unitário pela quantidade, o preço unitário prevalecerá.
9.7.Fica estabelecido que havendo divergência de preços unitários para um mesmo produto ou serviço, prevalecerá o de menor valor.
9.8.No caso de alteração necessária da proposta feita pela Comissão, decorrente exclusivamente de incorreções na unidade de medida utilizada, observada a devida proporcionalidade, bem como na multiplicação e/ou soma de valores, prevalecerá o valor corrigido.
9.9.A não indicação na proposta dos prazos de entrega ou execução, das condições de pagamento ou de sua validade, ficará subentendido que o licitante aceitou integralmente as disposições do ato convocatório e, portanto, serão consideradas as determinações nele contidas para as referidas exigências não sendo suficiente motivo para a desclassificação da proposta.
9.10.É facultado ao licitante, apresentar a proposta no próprio modelo fornecido pelo ORC, desde que esteja devidamente preenchido.
9.11.Será desclassificada a proposta que deixar de atender as disposições deste instrumento.

10.0.DO CRITÉRIO PARA JULGAMENTO
10.1.Será declarado vencedor deste certame o licitante que, atendidas todas as exigências do presente instrumento, apresentar proposta com menor valor global no correspondente item cotado, relacionado no Anexo I - Termo de Referência -, na coluna código.
10.2.Havendo igualdade de valores entre duas ou mais propostas, e após obedecido o disposto nos Arts. 44 e 45 da Lei Complementar 123/06 e no Art. 3º, § 2º, da Lei 8.666/93, a classificação se fará através de sorteio.
10.3.Na presente licitação será assegurada, como critério de desempate, preferência de contratação para as microempresas e empresas de pequeno porte.
10.4.Para efeito do disposto neste instrumento, entende-se por empate aquelas situações em que as propostas apresentadas pelas microempresas e empresas de pequeno porte sejam iguais ou até 10% (dez por cento) superiores à proposta mais bem classificada.
10.5.Ocorrendo a situação de empate conforme acima definida, proceder-se-á da seguinte forma:

Edital da Licitação. Doc. 77662/23. Data: 18/07/2023 13:52. Responsável: Pedro F. de S. Filho.
Impresso por convidado em 20/07/2023 07:56. Validação: 717F.89A7.7F14.950D.1128.CF38.15CE.21B8.

10.5.1.A microempresa ou empresa de pequeno porte mais bem classificada poderá apresentar proposta de preço inferior àquela considerada vencedora do certame, situação em que será adjudicado em seu favor o objeto licitado;
10.5.2.Não ocorrendo a contratação da microempresa ou empresa de pequeno porte, na forma do item anterior, serão convocadas as demais remanescentes que por ventura se enquadrem na situação de empate acima definida, na ordem de classificação, para exercício do mesmo direito;
10.5.3.No caso de equivalência de valores apresentados pelas microempresas e empresas de pequeno porte que se encontrem no intervalo estabelecido como situação de empate, será realizado sorteio entre elas para que se identifique aquela que primeiro poderá apresentar melhor oferta.
10.6.Na hipótese de não-contratação nos termos acima previstos, em que foi observada a situação de empate e assegurado o tratamento diferenciado a microempresa e empresa de pequeno porte, o objeto licitado será adjudicado em favor da proposta originalmente vencedora do certame.
10.7.A situação de empate, na forma acima definida, somente se aplicará quando a melhor oferta inicial não tiver sido apresentada por microempresa ou empresa de pequeno porte.

COMISSÃO DE CONTRATAÇÃO DE POÇINHOS PE
FLS. 108

11.0.DA ORDEM DOS TRABALHOS

11.1.Para o recebimento dos envelopes e início dos trabalhos será observada uma tolerância de 10 (dez) minutos após o horário fixado. Encerrado o prazo para recebimento dos envelopes, nenhum outro será aceito.
11.2.Declarada aberta à sessão pública pelo Presidente, será efetuado o devido credenciamento dos interessados. Somente participará ativamente da reunião um representante de cada licitante, podendo, no entanto, ser assistida por qualquer pessoa que se interessar.
11.3.O não comparecimento do representante de qualquer dos licitantes não impedirá a efetivação da reunião, sendo que, a simples participação neste certame implica na total aceitação de todas as condições estabelecidas neste Instrumento Convocatório e seus anexos.
11.4.Em nenhuma hipótese será concedido prazo para a apresentação de documentação e/ou substituição dos envelopes ou de qualquer elemento exigido e não apresentado na reunião destinada à habilitação.
11.5.A Comissão receberá de cada representante os envelopes Documentação e Proposta de Preços, e rubricará juntamente com os participantes os fechos do segundo.
11.6.Posteriormente abrirá os envelopes Documentação, rubricará o seu conteúdo e solicitará dos licitantes que examinem a documentação neles contidas. Qualsquer impugnações levantadas deverão ser comunicadas a Comissão, que as consignará na Ata de reunião.
11.7.Prosseguindo os trabalhos, a Comissão analisará os documentos e as impugnações porventura formuladas pelos licitantes, dando-lhes ciência, em seguida, do resultado da Fase de Habilitação. Entretanto, se assim julgar necessário, poderá divulgar o resultado numa nova reunião, registrando-se na Ata, ou mediante publicação na imprensa oficial ou ainda emitindo aviso por escrito, observada, nestes casos, a devida antecedência necessária – não inferior a 48 (quarenta e oito) horas.
11.8.Ocorrendo à desistência expressa dos licitantes ao direito de recorrer na Fase de Habilitação, conforme previsto no Art. 43, III, da Lei 8.666/93, na mesma sessão poderá haver a abertura dos envelopes Propostas, caso contrário será marcada nova data, com observância ao prazo recursal estabelecido na legislação pertinente.
11.9.O envelope Proposta de Preços, devidamente fechado e lacrado, será devolvido ao licitante inabilitado, desde que não tenha havido recurso ou após sua denegação.
11.10.Encerrada a Fase de Habilitação e observados os ditames deste instrumento, a Comissão procederá então à abertura dos envelopes Proposta de Preços dos proponentes declarados habilitados, rubricará o seu conteúdo e facultará o exame da documentação neles contidas a todos os participantes, os quais poderão efetuar impugnações, devidamente consignadas na Ata de reunião, quando for o caso.
11.11.A Comissão examinará os elementos apresentados, as observações eventualmente apontadas, declarando, em seguida, vencedor o licitante que, atendidas as exigências e considerados os critérios definidos neste instrumento, apresentar proposta mais vantajosa para o ORC.
11.12.Da reunião lavrar-se-á Ata circunstanciada, na qual serão registradas todas as ocorrências e que, ao final, será assinada pela Comissão e licitantes presentes.
11.13.Em decorrência da Lei Complementar 123/06, a comprovação de regularidade fiscal e trabalhista das microempresas e empresas de pequeno porte somente será exigida para efeito de assinatura do contrato, observando-se o seguinte procedimento:
11.13.1.As microempresas e empresas de pequeno porte, por ocasião da participação nesta licitação, deverão apresentar toda a documentação exigida para comprovação de regularidade fiscal e trabalhista, dentre os documentos enumerados neste instrumento para efeito de Habilitação e integrantes do envelope Documentação, mesmo que esta apresente alguma restrição;
11.13.2.Havendo alguma restrição na comprovação da regularidade fiscal e trabalhista, será assegurado o prazo de 05 (cinco) dias úteis, cujo termo inicial corresponderá ao momento em que o licitante for declarado vencedor, prorrogáveis por igual período, a critério do ORC, para a regularização da documentação, pagamento ou parcelamento do débito, e emissão das eventuais certidões negativas ou positivas com efeito de certidão negativa;
11.13.3.A não-regularização da documentação, no prazo acima previsto, implicará decadência do direito à contratação, sem prejuízo das sanções previstas no Art. 81, da Lei 8.666/93, sendo facultado ao ORC convocar os licitantes remanescentes, na ordem de classificação, para assinatura do contrato, ou revogar a licitação.
11.14.Os documentos apresentados pelos licitantes no Credenciamento e os elementos constantes dos envelopes Documentação e Proposta de Preços que forem abertos, serão retidos pela Comissão e anexados aos autos do processo. No mesmo contexto, o envelope Proposta de Preços, ainda lacrado, do licitante inabilitado que não for retirado por seu representante legal no prazo de

Edital da Licitação. Doc. 77662/23. Data: 18/07/2023 13:52. Responsável: Pedro F. de S. Filho.
Impresso por convidado em 20/07/2023 07:56. Validação: 717F.89A7.7F14.950D.1128.CF38.15CE.21B8.

60 (sessenta) dias consecutivos da data de homologação do presente certame, será sumariamente destruído.

12.0.DO CRITÉRIO DE ACEITABILIDADE DE PREÇOS

12.1.Havendo proposta com valor para o respectivo item relacionado no Anexo I - Termo de Referência - Especificações, na coluna código:

12.1.1.Superior ao estimado pelo ORC, o item será desconsiderado; ou

12.1.2.Com indícios que conduzam a uma presunção relativa de inexequibilidade, pelo critério definido no Art. 48, II, § 1°, da Lei 8.666/93, em tal situação, não sendo possível a imediata confirmação, poderá ser dada ao licitante a oportunidade de demonstrar a sua exequibilidade, sendo-lhe facultado o prazo de 03 (três) dias úteis para comprovar a viabilidade dos preços, conforme parâmetros do mesmo Art. 48, II, sob pena de desconsideração do item.

12.2.Salienta-se que tais ocorrências não desclassificam automaticamente a proposta, quando for o caso, apenas o item correspondente.

12.3.O valor estimado que o ORC se propõe a pagar pelo objeto da presente licitação - Valor de Referência -, que representa o somatório total dos preços relacionados na respectiva planilha dos serviços a serem executados, referente ao correspondente item, está devidamente informado neste instrumento convocatório - Anexo I.

COMISSÃO DE CONTRATAÇÃO
DE POCINHOS PB
FLS. 109

13.0.DOS RECURSOS

13.1.Dos atos decorrentes deste procedimento licitatório, caberão recursos nos termos do Art. 109 da Lei Federal n.° 8.666/93.

13.2.O recurso será dirigido à autoridade superior do ORC, por intermédio da Comissão, devendo ser protocolizado o original, nos horários normais de expediente das 08:00 as 12:00 horas, exclusivamente no seguinte endereco: Rua Cônego João Coutinho, 19 - Centro - Pocinhos - PB.

14.0.DA HOMOLOGAÇÃO E ADJUDICAÇÃO

14.1.Concluído o julgamento das propostas apresentadas, a Comissão emitirá relatório conclusivo dos trabalhos desenvolvidos no certame, remetendo-o a autoridade superior do ORC, juntamente com os elementos constitutivos do processo, necessários à Homologação e Adjudicação da respectiva licitação, quando for o caso.

14.2.A autoridade superior poderá, no entanto, tendo em vista sempre a defesa dos interesses do ORC, discordar e deixar de homologar, total ou parcialmente, o resultado apresentado pela Comissão, revogar ou considerar nula a Licitação, desde que apresente a devida fundamentação exigida pela legislação vigente, resguardados os direitos dos licitantes.

15.0.DO CONTRATO

15.1.Após a homologação pela Autoridade Superior do ORC, o licitante vencedor será notificado para, dentro do prazo de 05 (cinco) dias consecutivos da data do recebimento da notificação, assinar o respectivo contrato, quando for o caso, elaborado em conformidade com as modalidades permitidas pela Lei Federal n.° 8.666/93, podendo o mesmo sofrer alterações nos termos definidos pela referida norma.

15.2.Não atendendo à convocação para assinar o contrato, e ocorrendo esta dentro do prazo de validade de sua proposta, o licitante perderá todos os direitos que porventura tenha obtido como vencedor da licitação.

15.3.É permitido ao ORC, no caso do licitante vencedor não comparecer para assinatura do contrato no prazo e condições estabelecidos, convocar os licitantes remanescentes, na ordem de classificação, para fazê-lo em igual prazo e nas mesmas condições do licitante vencedor, inclusive quanto ao preço, ou revogar a presente licitação.

15.4.O contrato que eventualmente venha a ser assinado pelo licitante vencedor, poderá ser alterado com a devida justificativa, unilateralmente pelo Contratante ou por acordo entre as partes, nos casos previstos no Art. 65 e será rescindido, de pleno direito, conforme o disposto nos Arts. 77, 78 e 79, todos da Lei 8.666/93; e executado sob o regime de empreitada por preço global.

15.5.O Contratado fica obrigado a aceitar, nas mesmas condições contratuais, os acréscimos ou supressões que se fizerem nas obras, até o respectivo limite fixado no Art. 65, § 1° da Lei 8.666/93. Nenhum acréscimo ou supressão poderá exceder o limite estabelecido, salvo as supressões resultantes de acordo celebrado entre os contratantes.

15.6.A diferença percentual entre o valor global do contrato e o preço global de referência não poderá ser reduzida em favor do Contratado em decorrência de aditamentos que modifiquem a planilha orçamentária.

15.7.Na hipótese de celebração de aditivos contratuais para a inclusão de novos serviços, o preço desses serviços será calculado considerando o custo de referência e a taxa de BDI especificada no orçamento base da licitação, subtraindo desse preço de referência a diferença percentual entre o valor do orçamento base e o valor global do contrato obtido no certame, com vistas a garantir o equilíbrio econômico financeiro do contrato e a manutenção do percentual de desconto ofertado pelo Contratado.

16.0.DAS SANÇÕES ADMINISTRATIVAS

16.1.A recusa injusta em deixar de cumprir as obrigações assumidas e preceitos legais, sujeitará o Contratado, garantida a prévia defesa, às seguintes penalidades previstas nos Arts. 86 e 87 da Lei 8.666/93: a - advertência; b - multa de mora de 0,5% (zero virgula cinco por cento) aplicada sobre o valor do contrato por dia de atraso na entrega, no início ou na execução do objeto ora contratado; c - multa de 10% (dez por cento) sobre o valor contratado pela inexecução total ou parcial do contrato; d - suspensão temporária de participar em licitação e impedimento de contratar com a Administração, por prazo de até 02 (dois) anos; e - declaração de inidoneidade

Edital da Licitação. Doc. 77662/23. Data: 18/07/2023 13:52. Responsável: Pedro F. de S. Filho.
Impresso por convidado em 20/07/2023 07:56. Validação: 717F.89A7.7F14.950D.1128.CF38.15CE.21B8.

para licitar ou contratar com a Administração Pública enquanto perdurarem os motivos determinantes da punição ou até que seja promovida sua reabilitação perante a própria autoridade que aplicou a penalidade; f - simultaneamente, qualquer das penalidades cabíveis fundamentadas na Lei 8.666/93.
16.2.Se o valor da multa ou indenização devida não for recolhido no prazo de 15 (quinze) dias após a comunicação ao Contratado, será automaticamente descontado da primeira parcela do pagamento a que o Contratado vier a fazer jus, acrescido de juros moratórios de 1% (um por cento) ao mês, ou, quando for o caso, cobrado judicialmente.
16.3.Após a aplicação de quaisquer das penalidades previstas, realizar-se-á comunicação escrita ao Contratado, e publicado na imprensa oficial, excluídas as penalidades de advertência e multa de mora quando for o caso, constando o fundamento legal da punição, informando ainda que o fato será registrado e publicado no cadastro correspondente.

17.0.DA COMPROVAÇÃO DE EXECUÇÃO E RECEBIMENTO DO OBJETO
17.1.Executada a presente contratação e observadas as condições de adimplemento das obrigações pactuadas, os procedimentos e prazos para receber o seu objeto pelo ORC obedecerão, conforme o caso, à disposições dos Arts. 73 a 76, da Lei 8.666/93.

COMISSÃO DE CONTRATAÇÃO
DE POÇINHOS - PE
FLS. 110

18.0.DO PAGAMENTO
18.1.O pagamento será efetuado mediante processo regular e em observância às normas e procedimentos adotados pelo ORC, da seguinte maneira: Mensalmente, para ocorrer no prazo de trinta dias, contados do período de adimplemento de cada parcela.
18.2.O desembolso máximo do período, não será superior ao valor do respectivo adimplemento, de acordo com o cronograma aprovado, quando for o caso, e sempre em conformidade com a disponibilidade de recursos financeiros.
18.3.Nenhum valor será pago ao Contratado enquanto pendente de liquidação qualquer obrigação financeira que lhe for imposta, em virtude de penalidade ou inadimplência, a qual poderá ser compensada com o pagamento pendente, sem que isso gere direito a acréscimo de qualquer natureza.
18.4.Nos casos de eventuais atrasos de pagamento nos termos deste instrumento, e desde que o Contratado não tenha concorrido de alguma forma para o atraso, será admitida a compensação financeira, devida desde a data limite fixada para o pagamento até a data correspondente ao efetivo pagamento da parcela. Os encargos moratórios devidos em razão do atraso no pagamento serão calculados com utilização da seguinte fórmula: EM = N × VP × I, onde: EM = encargos moratórios; N = número de dias entre a data prevista para o pagamento e a do efetivo pagamento; VP = valor da parcela a ser paga; e I = índice de compensação financeira, assim apurado: I = (TX ÷ 100) ÷ 365, sendo TX = percentual do IPCA-IBGE acumulado nos últimos doze meses ou, na sua falta, um novo índice adotado pelo Governo Federal que o substitua. Na hipótese do referido índice estabelecido para a compensação financeira venha a ser extinto ou de qualquer forma não possa mais ser utilizado, será adotado, em substituição, o que vier a ser determinado pela legislação então em vigor.

19.0.DO REAJUSTAMENTO
19.1.Os preços contratados são fixos e irreajustáveis no prazo de um ano.
19.2.Dentro do prazo de vigência do contrato e mediante solicitação do Contratado, os preços poderão sofrer reajuste após o interregno de um ano, na mesma proporção da variação verificada no Índice Nacional da Construção Civil - INCC acumulado, tomando-se por base o mês de apresentação da respectiva proposta, exclusivamente para as obrigações iniciadas e concluídas após a ocorrência da anualidade.
19.3.Nos reajustes subsequentes ao primeiro, o interregno mínimo de um ano será contado a partir dos efeitos financeiros do último reajuste.
19.4.No caso de atraso ou não divulgação do índice de reajustamento, o Contratante pagará ao Contratado a importância calculada pela última variação conhecida, liquidando a diferença correspondente tão logo seja divulgado o índice definitivo. Fica o Contratado obrigado a apresentar memória de cálculo referente ao reajustamento de preços do valor remanescente, sempre que este ocorrer.
19.5.Nas aferições finais, o índice utilizado para reajuste será, obrigatoriamente, o definitivo.
19.6.Caso o índice estabelecido para reajustamento venha a ser extinto ou de qualquer forma não possa mais ser utilizado, será adotado, em substituição, o que vier a ser determinado pela legislação então em vigor.
19.7.Na ausência de previsão legal quanto ao índice substituto, as partes elegerão novo índice oficial, para reajustamento do preço do valor remanescente, por meio de termo aditivo.
19.8.O reajuste poderá ser realizado por apostilamento.

20.0.DAS DISPOSIÇÕES GERAIS
20.1.Não será devida aos proponentes pela elaboração e/ou apresentação de documentação relativa ao certame, qualquer tipo de indenização.
20.2.Nenhuma pessoa física, ainda que credenciada por procuração legal, poderá representar mais de uma Licitante.
20.3.A presente licitação somente poderá vir a ser revogada por razões de interesse público decorrente de fato superveniente devidamente comprovado, ou anulada no todo ou em parte, por ilegalidade, de ofício ou por provocação de terceiros, mediante parecer escrito e devidamente fundamentado.
20.4.Caso as datas previstas para a realização dos eventos da presente licitação sejam declaradas feriado e não havendo ratificação da convocação, ficam transferidos automaticamente para o primeiro dia útil subsequente, no mesmo local e hora anteriormente previstos.

Edital da Licitação. Doc. 77662/23. Data: 18/07/2023 13:52. Responsável: Pedro F. de S. Filho.
Impresso por convidado em 20/07/2023 07:56. Validação: 717F.89A7.7F14.950D.1128.CF38.15CE.21B8.

20.5.O ORC por conveniência administrativa ou técnica, se reserva no direito de paralisar a qualquer tempo a execução da contratação, cientificando devidamente o Contratado.
20.6.Decairá do direito de impugnar perante o ORC nos termos do presente instrumento, aquele que, tendo-o aceitado sem objeção, venha a apresentar, depois do julgamento, falhas ou irregularidades que o viciaram hipótese em que tal comunicado não terá efeito de recurso.
20.7.Nos valores apresentados pelos licitantes, já deverão estar incluídos os custos com aquisição do material, mão-de obra utilizada, impostos, encargos, fretes e outros que venham a incidir sobre os respectivos preços.
20.8.As dúvidas surgidas após a apresentação das propostas e os casos omissos neste instrumento, ficarão única e exclusivamente sujeitos a interpretação da Comissão, sendo facultada a mesma ou a autoridade superior do ORC, em qualquer fase da licitação, a promoção de diligência destinada a esclarecer ou a complementar a instrução do processo.
20.9.Para dirimir controvérsias decorrentes deste certame, excluído qualquer outro, o foro competente é o da Comarca de Pocinhos.

Pocinhos - PB, 17 de Julho de 2023.

Ana Carolina Bezerra de Melo
ANA CAROLINA BEZERRA DE MELO
Presidente da Comissão

COMISSAO DE CONTRATAÇAO
DE POCINHOS - PB
FLS. 11

Edital da Licitação. Doc. 77662/23. Data: 18/07/2023 13:52. Responsável: Pedro F. de S. Filho.
Impresso por convidado em 20/07/2023 07:56. Validação: 717F.89A7.7F14.950D.1128.CF38.15CE.21B8.

ESTADO DA PARAÍBA
PREFEITURA MUNICIPAL DE POCINHOS
COMISSÃO PERMANENTE DE LICITAÇÃO

COMISSAO DE CONTRATAÇÃO DE POCINHOS - PB
FLS. 112

ANEXO I - TOMADA DE PREÇOS Nº 00005/2023

TERMO DE REFERÊNCIA - ESPECIFICAÇÕES

1.0.DO OBJETO
1.1.Constitui objeto desta licitação: CONTRATAÇÃO DE EMPRESA DO RAMO DA ENGENHARIA CIVIL PARA EXECUTAR OBRAS DE REFORMA DA PRAÇA DA CARIDADE, NA ZONA URBANA DO MUNICÍPIO DE POCINHOS, VISANDO CUMPRIR O CONVÊNIO FDE N.º 016/2023, PROCESSOS SEPLAG N.º SEP-PRC-2023/00199, FIRMADO COM O GOVERNO DO ESTADO, ATRAVÉS DA SECRETARIA DE PLANEJAMENTO, ORÇAMENTO E GESTÃO.

2.0.JUSTIFICATIVA
2.1.Considerando as necessidades do ORC, tem o presente termo a finalidade de definir, técnica e adequadamente, os procedimentos necessários para viabilizar a contratação em tela.
2.2.As características e especificações do objeto ora licitado são:

CÓDIGO	DISCRIMINAÇÃO	UNIDADE	QUANTIDADE	PREÇO UNIT.	PREÇO TOTAL
1	OBRAS DE REFORMA DA PRAÇA DA CARIDADE, NA ZONA URBANA DO MUNICÍPIO DE POCINHOS, CONFORME PLANILHA DE CUSTOS, PLANTAS E ESPECIFICAÇÕES TÉCNICAS.	SERVIÇO	1	288.344,37	288.344,37
				TOTAL	288.344,37

3.0.OBRIGAÇÕES DO CONTRATADO
3.1.Responsabilizar se por todos os ônus e obrigações concernentes à legislação fiscal, civil, tributária e trabalhista, bem como por todas as despesas e compromissos assumidos, a qualquer título, perante seus fornecedores ou terceiros em razão da execução do objeto contratado.
3.2.Substituir, arcando com as despesas decorrentes, os materiais ou serviços que apresentarem alterações, deteriorações, imperfeições ou quaisquer irregularidades discrepantes às exigências do instrumento de ajuste pactuado, ainda que constatados após o recebimento e/ou pagamento.
3.3.Não transferir a outrem, no todo ou em parte, o objeto da contratação, salvo mediante prévia e expressa autorização do Contratante.
3.4.Manter, durante a vigência do contrato ou outros instrumentos hábeis, em compatibilidade com as obrigações assumidas, todas as condições de habilitação e qualificação exigidas no respectivo processo licitatório, apresentando ao Contratante os documentos necessários, sempre que solicitado.
3.5.Emitir Nota Fiscal correspondente à sede ou filial da empresa que apresentou a documentação na fase de habilitação.
3.6.Executar todas as obrigações assumidas com observância a melhor técnica vigente, enquadrando-se, rigorosamente, dentro dos preceitos legais, normas e especificações técnicas correspondentes.

4.0.DO CRITÉRIO DE ACEITABILIDADE DE PREÇOS
4.1.Havendo proposta com valor para o respectivo item relacionado no Anexo I - Termo de Referência - Especificações, na coluna código:
4.1.1.Superior ao estimado pelo ORC, o item será desconsiderado; ou
4.1.2.Com indícios que conduzam a uma presunção relativa de inexequibilidade, pelo critério definido no Art. 48, II, § 1º, da Lei 8.666/93, em tal situação, não sendo possível a imediata confirmação, poderá ser dada ao licitante a oportunidade de demonstrar a sua exequibilidade, sendo-lhe facultado o prazo de 03 (três) dias úteis para comprovar a viabilidade dos preços, conforme parâmetros do mesmo Art. 48, II, sob pena de desconsideração do item.
4.2.Salienta-se que tais ocorrências não desclassificam automaticamente a proposta, quando for o caso, apenas o item correspondente.
4.3.O valor estimado que o ORC se propõe a pagar pelo objeto da presente licitação - Valor de Referência -, que representa o somatório total dos preços relacionados na respectiva planilha dos serviços a serem executados, referente ao correspondente item, está acima indicado.

5.0.MODELO DA PROPOSTA
5.1.É parte integrante deste Termo de Referência o modelo de proposta de preços correspondente, podendo o licitante apresentar a sua proposta no próprio modelo fornecido, desde que seja devidamente preenchido, conforme faculta o instrumento convocatório - Anexo 01.

ARTUR ANTUNES BATISTA COSTA
ASSESSOR CONTÁBIL

Edital da Licitação. Doc. 77662/23. Data: 18/07/2023 13:52. Responsável: Pedro F. de S. Filho.
Impresso por convidado em 20/07/2023 07:56. Validação: 717F.89A7.7F14.950D.1128.CF38.15CE.21B8.

ESTADO DA PARAÍBA
PREFEITURA MUNICIPAL DE POCINHOS
COMISSÃO PERMANENTE DE LICITAÇÃO

ANEXO 01 AO TERMO DE REFERÊNCIA - PROPOSTA

TOMADA DE PREÇOS Nº 00005/2023

COMISSÃO DE CONTRATAÇÃO
DE POCINHOS-PB
FLS. 113

PROPOSTA

REF.: TOMADA DE PREÇOS Nº 00005/2023

OBJETO: CONTRATAÇÃO DE EMPRESA DO RAMO DA ENGENHARIA CIVIL PARA EXECUTAR OBRAS DE REFORMA DA PRAÇA DA CARIDADE, NA ZONA URBANA DO MUNICÍPIO DE POCINHOS, VISANDO CUMPRIR O CONVÊNIO FDE N.º 016/2023, PROCESSOS SEPLAG N.º SEP-PRC-2023/00199, FIRMADO COM O GOVERNO DO ESTADO, ATRAVÉS DA SECRETARIA DE PLANEJAMENTO, ORÇAMENTO E GESTÃO.

PROPONENTE:

Prezados Senhores,

Nos termos da licitação em epígrafe, apresentamos proposta conforme abaixo:

CÓDIGO	DISCRIMINAÇÃO	UNIDADE	QUANTIDADE	PREÇO UNIT.	PREÇO TOTAL
1	OBRAS DE REFORMA DA PRAÇA DA CARIDADE, NA ZONA URBANA DO MUNICÍPIO DE POCINHOS, CONFORME PLANILHA DE CUSTOS, PLANTAS E ESPECIFICAÇÕES TÉCNICAS.	SERVIÇO	1		

VALOR TOTAL DA PROPOSTA - R$

PRAZO – Item 5.0:

PAGAMENTO – Item 18.0:

VALIDADE DA PROPOSTA – Item 9.0:

CNPJ

_____ ___ /_____de_____ _____de_____

_____ _____
Responsável

Edital da Licitação. Doc. 77662/23. Data: 18/07/2023 13:52. Responsável: Pedro F. de S. Filho.
Impresso por convidado em 20/07/2023 07:56. Validação: 717F.89A7.7F14.950D.1128.CF38.15CE.21B8.

ESTADO DA PARAÍBA
PREFEITURA MUNICIPAL DE POCINHOS
COMISSÃO PERMANENTE DE LICITAÇÃO

ANEXO II - TOMADA DE PREÇOS Nº 00005/2023

MODELOS DE DECLARAÇÕES

COMISSAO DE CONTRATAÇAO
DE POCINHOS - PB
FLS. 114

REF.: TOMADA DE PREÇOS Nº 00005/2023
PREFEITURA MUNICIPAL DE POCINHOS

PROPONENTE
CNPJ

1.0 - DECLARAÇÃO de cumprimento do disposto no Art. 7º, Inciso XXXIII, da CF - Art. 27, Inciso V, da Lei 8.666/93.

O proponente acima qualificado, sob penas da Lei e em acatamento ao disposto no Art. 7º inciso XXXIII da Constituição Federal, Lei 9.854, de 27 de outubro de 1999, declara não possuir em seu quadro de pessoal, funcionários menores de dezoito anos em trabalho noturno, perigoso ou insalubre e nem menores de dezesseis anos, em qualquer trabalho; podendo existir menores, a partir de quatorze anos, na condição de aprendiz na forma da legislação vigente.

2.0 - DECLARAÇÃO de superveniência de fato impeditivo no que diz respeito a participação na licitação.

Conforme exigência contida na Lei 8.666/93, Art. 32, §2º, o proponente acima qualificado, declara não haver, até a presente data, fato impeditivo no que diz respeito à habilitação/participação na presente licitação, não se encontrando em concordata ou estado falimentar, estando ciente da obrigatoriedade de informar ocorrências posteriores. Ressalta, ainda, não estar sofrendo penalidade de declaração de idoneidade no âmbito da administração Federal, Estadual, Municipal ou do Distrito Federal, arcando civil e criminalmente pela presente afirmação.

3.0 - DECLARAÇÃO de cumprimento da reserva do cargo para deficiente e de acessibilidade.

O proponente acima qualificado declara, sob penas da Lei, que está ciente do cumprimento da reserva do cargo prevista na norma vigente, consoante Art. 93, da Lei Federal nº 0.213, de 24 de julho de 1991, para pessoa com deficiência ou para reabilitado da Previdência Social e que, se aplicado ao número do funcionário da empresa, atende às regras de acessibilidade previstas.

4.0 - DECLARAÇÃO de submeter-se a todas as cláusulas e condições do correspondente instrumento convocatório.

O proponente acima qualificado declara ter conhecimento e acatar todas as cláusulas do respectivo instrumento convocatório e submeter-se as condições nele estipuladas.

Local e Data.

NOME/ASSINATURA/CARGO
Representante legal do proponente.

OBSERVAÇÃO:
AS DECLARAÇÕES DEVERÃO SER ELABORADAS EM PAPEL TIMBRADO DO LICITANTE, QUANDO FOR O CASO.

Edital da Licitação. Doc. 77662/23. Data: 18/07/2023 13:52. Responsável: Pedro F. de S. Filho.
Impresso por convidado em 20/07/2023 07:56. Validação: 717F.89A7.7F14.950D.1128.CF38.15CE.21B8.

REF.: TOMADA DE PREÇOS Nº 00005/2023
PREFEITURA MUNICIPAL DE POCINHOS

PROPONENTE:
CNPJ:

COMISSÃO DE CONTRATAÇÃO
DE POCINHOS - PB
FLS. 115

5.0 - DECLARAÇÃO de elaboração independente de proposta.

(identificação completa do representante do licitante), como representante devidamente constituído de (identificação completa do licitante ou do consórcio), doravante denominado (licitante/consórcio), para fins do disposto no item 7.5.1. do Edital da Tomada de Preços nº 00005/2023, declara, sob as penas da lei, em especial o art. 299 do Código Penal Brasileiro, que:

a) a proposta apresentada para participar da Tomada de Preços nº 00005/2023 foi elaborada de maneira independente pelo licitante, e o conteúdo da proposta não foi, no todo ou em parte, direta o indiretamente, informado, discutido ou recebido de qualquer outro participante potencial ou de fato da Tomada de Preços nº 00005/2023, por qualquer meio ou por qualquer pessoa;

b) a intenção de apresentar a proposta elaborada para participar da Tomada de Preços nº 00005/2023 não foi informada, discutida ou recebida de qualquer outro participante potencial ou de fato da Tomada de Preços nº 00005/2023, por qualquer meio ou por qualquer pessoa;

c) que não tentou, por qualquer meio ou por qualquer pessoa, influir na decisão de qualquer outro participante potencial ou de fato da Tomada de Preços nº 00005/2023 quanto a participar ou não da referida licitação;

d) que o conteúdo da proposta apresentada para participar da Tomada de Preços nº 00005/2023 não será, no todo ou em parte, direta ou indiretamente, comunicado ou discutido com qualquer outro participante potencial ou de fato da Tomada de Preços nº 00005/2023 antes da adjudicação do objeto da referida licitação;

e) que o conteúdo da proposta apresentada para participação da Tomada de Preços nº 00005/2023 não foi, no todo ou em parte, direta ou indiretamente, discutido ou recebido de qualquer integrante da Prefeitura Municipal de Pocinhos antes da abertura oficial das propostas; e

f) que está plenamente ciente do teor e da extensão desta declaração e que detém plenos poderes e informações para firmá-la.

Local e Data.

NOME/ASSINATIRA/CARGO
Representante legal do proponente

OBSERVAÇÃO:
AS DECLARAÇÕES DEVERÃO SER ELABORADAS EM PAPEL TIMBRADO DO LICITANTE, QUANDO FOR O CASO.

Edital da Licitação. Doc. 77662/23. Data: 18/07/2023 13:52. Responsável: Pedro F. de S. Filho.
Impresso por convidado em 20/07/2023 07:56. Validação: 717F.89A7.7F14.950D.1128.CF38.15CE.21B8.

ESTADO DA PARAÍBA
PREFEITURA MUNICIPAL DE POCINHOS
COMISSÃO PERMANENTE DE LICITAÇÃO

ANEXO III - TOMADA DE PREÇOS Nº 00005/2023

MODELOS DO TERMO DE RENÚNCIA

REF.: TOMADA DE PREÇOS Nº 00005/2023
PREFEITURA MUNICIPAL DE POCINHOS

PROPONENTE
CNPJ

1.0 - TERMO DE RENÚNCIA ao recurso conforme previsto no Art. 43, Inciso III, da Lei 8.666/93.

O proponente acima qualificado, declara, na forma do disposto no Art. 43, III, da Lei 8.666/93, aceitar o resultado divulgado pela Comissão, que analisou a documentação preliminar do processo em epígrafe, efetuada nos termos do respectivo instrumento convocatório, desistindo, assim, expressamente de qualquer interposição de recurso previsto na legislação vigente, bem como ao prazo correspondente e concordando, portanto, com o prosseguimento do certame. Declara ainda que, em havendo a ocorrência de qualquer igualdade de valores entre sua proposta e a dos demais licitantes e após observado o disposto no Art. 3º, § 2º, da Lei 8.666/93, fica autorizado a realização do sorteio para definição da respectiva classificação, não sendo necessário a sua convocação para o correspondente ato público, conforme previsto no Art. 44, § 2º, do referido diploma legal.

Local e Data.

COMISSAO DE CONTRATAÇÃO
DE POCINHOS - PB
FLS. 116

NOME/ASSINATURA/CARGO
Representante legal do proponente.

OBSERVAÇÃO:
O TERMO DE RENÚNCIA DEVERÁ SER ELABORADO EM PAPEL TIMBRADO DO LICITANTE, QUANDO FOR O CASO.

Edital da Licitação. Doc. 77662/23. Data: 18/07/2023 13:52. Responsável: Pedro F. de S. Filho.
Impresso por convidado em 20/07/2023 07:56. Validação: 717F.89A7.7F14.950D.1128.CF38.15CE.21B8.

ESTADO DA PARAÍBA
PREFEITURA MUNICIPAL DE POCINHOS
COMISSÃO PERMANENTE DE LICITAÇÃO

COMISSAO DE CONTRATAÇAO
DE POCINHOS-PB
FLS. 17

ANEXO IV - TOMADA DE PREÇOS Nº 00005/2023

MINUTA DO CONTRATO

TOMADA DE PREÇOS Nº 00005/2023
PROCESSO ADMINISTRATIVO Nº 230717TP00005

CONTRATO Nº: ..../...-CPL

TERMO DE CONTRATO QUE ENTRE SI CELEBRAM A PREFEITURA MUNICIPAL DE POCINHOS, ATRAVÉS DA SECRETARIA DE INFRAESTRUTURA, E ....., PARA EXECUÇÃO DE OBRA CONFORME DISCRIMINADO NESTE INSTRUMENTO NA FORMA ABAIXO:

Pelo presente instrumento de contrato, de um lado Prefeitura Municipal de Pocinhos, através da Secretaria de Infraestrutura - Rua Cônego João Coutinho, 19 - Centro - Pocinhos - PB, CNPJ nº 08.741.688/0001-72, neste ato representada pelo Secretário Sóstenes Murilo Melo de Oliveira, Brasileira, Casado, Servidor Público, residente e domiciliada na Rua Cônego João Coutinho, 19 - Centro - Pocinhos - PB, CPF nº ....., Carteira de Identidade nº ..... SSP/PB, doravante simplesmente CONTRATANTE, e do outro lado ..... - ..... - ..... - ..... - ..., CNPJ nº ....., neste ato representado por .... residente e domiciliado na ...., ... - ..... - ..... - ..... - ..., CPF nº ....., Carteira de Identidade nº ...., doravante simplesmente CONTRATADO, decidiram as partes contratantes assinar o presente contrato, o qual se regerá pelas cláusulas e condições seguintes:

CLÁUSULA PRIMEIRA - DOS FUNDAMENTOS:
Este contrato decorre da licitação modalidade Tomada de Preços nº 00005/2023, processada nos termos da Lei Federal nº 8.666, de 21 de Junho de 1993; Lei Complementar nº 123, de 14 de Dezembro de 2006; e legislação pertinente, consideradas as alterações posteriores das referidas normas.

CLÁUSULA SEGUNDA - DO OBJETO:
O presente contrato tem por objeto: CONTRATAÇÃO DE EMPRESA DO RAMO DA ENGENHARIA CIVIL PARA EXECUTAR OBRAS DE REFORMA DA PRAÇA DA CARIDADE, NA ZONA URBANA DO MUNICÍPIO DE POCINHOS, VISANDO CUMPRIR O CONVÊNIO FDE N.º 016/2023, PROCESSOS SEPLAG N.º SEP-PRC-2023/00199, FIRMADO COM O GOVERNO DO ESTADO, ATRAVÉS DA SECRETARIA DE PLANEJAMENTO, ORÇAMENTO E GESTÃO.

A obra deverá ser executada rigorosamente de acordo com as condições expressas neste instrumento, - proposta apresentada, especificações técnicas correspondentes, processo de licitação modalidade Tomada de Preços nº 00005/2023 e instruções do Contratante, documentos esses que ficam fazendo partes integrantes do presente contrato, independente de transcrição; e sob o regime de empreitada por preço global.

CLÁUSULA TERCEIRA - DO VALOR E PREÇOS:
O valor total deste contrato, a base do preço proposto, é de R$ ... (...).

CLÁUSULA QUARTA - DO REAJUSTAMENTO EM SENTIDO ESTRITO:
Os preços contratados são fixos e irreajustáveis no prazo de um ano.
Dentro do prazo de vigência do contrato e mediante solicitação do Contratado, os preços poderão sofrer reajuste após o interregno de um ano, na mesma proporção da variação verificada no Índice Nacional da Construção Civil - INCC acumulado, tomando-se por base o mês de apresentação da respectiva proposta, exclusivamente para as obrigações iniciadas e concluídas após a ocorrência da anualidade.
Nos reajustes subsequentes ao primeiro, o interregno mínimo de um ano será contado a partir dos efeitos financeiros do último reajuste.
No caso do atraso ou não divulgação do índice de reajustamento, o Contratante pagará ao Contratado a importância calculada pela última variação conhecida, liquidando a diferença correspondente tão logo seja divulgado o índice definitivo. Fica o Contratado obrigado a apresentar memória de cálculo referente ao reajustamento de preços do valor remanescente, sempre que este ocorrer.
Nas aferições finais, o índice utilizado para reajuste será, obrigatoriamente, o definitivo.
Caso o índice estabelecido para reajustamento venha a ser extinto ou de qualquer forma não possa mais ser utilizado, será adotado, em substituição, o que vier a ser determinado pela legislação então em vigor.

Edital da Licitação. Doc. 77662/23. Data: 18/07/2023 13:52. Responsável: Pedro F. de S. Filho.
Impresso por convidado em 20/07/2023 07:56. Validação: 717F.89A7.7F14.950D.1128.CF38.15CE.21B8.

Na ausência de previsão legal quanto ao índice substituto, as partes elegerão novo índice oficial, para reajustamento do preço do valor remanescente, por meio de termo aditivo.
O reajuste poderá ser realizado por apostilamento.

CLÁUSULA QUINTA - DA DOTAÇÃO:
As despesas correrão por conta da seguinte dotação, constante do orçamento vigente:
Recursos do Governo do Estado e contrapartida do Município de Pocinhos: 01.009 - SECRETARIA DE INFRAESTRUTURA - 01.009.15.451.1005.1007 - CONSTRUÇÃO E REFORMA DE PRAÇAS - 4490.51.00.00 - OBRAS E INSTALAÇÕES. CONVÊNIO FDE N.° 016/2023 - PROCESSOS SEPLAG N.° SEP-PRC-2023/00199 - FIRMADO COM O GOVERNO DO ESTADO, ATRAVÉS DA SECRETARIA DE PLANEJAMENTO, ORÇAMENTO E GESTÃO - RECURSOS DO FDE.

CLÁUSULA SEXTA - DO PAGAMENTO:
O pagamento será efetuado mediante processo regular e em observância às normas e procedimentos adotados pelo Contratante, da seguinte maneira: Mensalmente, para ocorrer no prazo de trinta dias, contados do período de adimplemento de cada parcela.

COMISSÃO DE CONTRATAÇÃO
DE POCINHOS - PB
FLS. 118

CLÁUSULA SÉTIMA - DOS PRAZOS E DA VIGÊNCIA:
Os prazos máximos de início de etapas de execução e de conclusão do objeto ora contratado, que admitem prorrogação nas condições e hipóteses previstas no Art. 57, § 1°, da Lei 8.666/93, estão abaixo indicados e serão considerados da assinatura do Contrato:
a - Início: Imediato;
b - Conclusão: 4 (quatro) meses.
A vigência do presente contrato será determinada: 12 (doze) meses, considerada da data de sua assinatura; podendo ser prorrogada nos termos do Art. 57, da Lei 8.666/93.

CLÁUSULA OITAVA - DAS OBRIGAÇÕES DO CONTRATANTE:
a - Efetuar o pagamento relativo à execução da obra efetivamente realizada, de acordo com as respectivas cláusulas do presente contrato;
b - Proporcionar ao Contratado todos os meios necessários para a fiel execução da obra contratada;
c - Notificar o Contratado sobre qualquer irregularidade encontrada quanto à qualidade da obra, exercendo a mais ampla e completa fiscalização, o que não exime o Contratado de suas responsabilidades contratuais e legais;
d - Designar representantes com atribuições de Gestor e Fiscal deste contrato, nos termos da norma vigente, especialmente para acompanhar e fiscalizar a sua execução, respectivamente, permitida a contratação de terceiros para assistência e subsídio de informações pertinentes a essas atribuições.

CLÁUSULA NONA - DAS OBRIGAÇÕES DO CONTRATADO:
a - Executar devidamente a obra descrita na Cláusula correspondente do presente contrato, dentro dos melhores parâmetros de qualidade estabelecidos para o ramo de atividade relacionada ao objeto contratual, com observância aos prazos estipulados;
b - Responsabilizar-se por todos os ônus e obrigações concernentes à legislação fiscal, civil, tributária e trabalhista, bem como por todas as despesas e compromissos assumidos, a qualquer título, perante seus fornecedores ou terceiros em razão da execução do objeto contratado;
c - Manter preposto capacitado e idôneo, aceito pelo Contratante, quando da execução do contrato, que o represente integralmente em todos os seus atos;
d - Permitir e facilitar a fiscalização do Contratante devendo prestar os informes e esclarecimentos solicitados;
e - Será responsável pelos danos causados diretamente ao Contratante ou a terceiros, decorrentes de sua culpa ou dolo na execução do contrato, não excluindo ou reduzindo essa responsabilidade a fiscalização ou o acompanhamento pelo órgão interessado;
f - Não ceder, transferir ou subcontratar, no todo ou em parte, o objeto deste instrumento, sem o conhecimento e a devida autorização expressa do Contratante;
g - Manter, durante a vigência do contrato, em compatibilidade com as obrigações assumidas, todas as condições de habilitação e qualificação exigidas no respectivo processo licitatório, apresentando ao Contratante os documentos necessários, sempre que solicitado.

CLÁUSULA DÉCIMA - DA ALTERAÇÃO E RESCISÃO:
Este contrato poderá ser alterado com a devida justificativa, unilateralmente pelo Contratante ou por acordo entre as partes, nos casos previstos no Art. 65 e será rescindido, de pleno direito, conforme o disposto nos Arts. 77, 78 e 79, todos da Lei 8.666/93.
O Contratado fica obrigado a aceitar, nas mesmas condições contratuais, os acréscimos ou supressões que se fizerem nas obras, até o respectivo limite fixado no Art. 65, § 1° da Lei 8.666/93. Nenhum acréscimo ou supressão poderá exceder o limite estabelecido, salvo as supressões resultantes de acordo celebrado entre os contratantes.

CLÁUSULA DÉCIMA PRIMEIRA - DO RECEBIMENTO:
Executado o presente contrato e observadas as condições de adimplemento das obrigações pactuadas, os procedimentos e prazos para receber o seu objeto pelo Contratante obedecerão, conforme o caso, às disposições dos Arts. 73 a 76, da Lei 8.666/93.

CLÁUSULA DÉCIMA SEGUNDA - DAS PENALIDADES:
A recusa injusta em deixar de cumprir as obrigações assumidas e preceitos legais, sujeitará o Contratado, garantida a prévia defesa, às seguintes penalidades previstas nos Arts. 86 e 87 da Lei 8.666/93: a - advertência; b - multa de mora de 0,5% (zero vírgula cinco por cento) aplicada

Edital da Licitação. Doc. 77662/23. Data: 18/07/2023 13:52. Responsável: Pedro F. de S. Filho.
Impresso por convidado em 20/07/2023 07:56. Validação: 717F.89A7.7F14.950D.1128.CF38.15CE.21B8.

sobre o valor do contrato por dia de atraso na entrega, no início ou na execução do objeto ora contratado; c – multa de 10% (dez por cento) sobre o valor contratado pela inexecução total ou parcial do contrato; d – suspensão temporária de participar em licitação e impedimento de contratar com a Administração, por prazo de até 02 (dois) anos; e – declaração de inidoneidade para licitar ou contratar com a Administração Pública enquanto perdurarem os motivos determinantes da punição ou até que seja promovida sua reabilitação perante a própria autoridade que aplicou a penalidade; f – simultaneamente, qualquer das penalidades cabíveis fundamentadas na Lei 8.666/93.
Se o valor da multa ou indenização devida não for recolhido no prazo de 15 dias após a comunicação ao Contratado, será automaticamente descontado da primeira parcela do pagamento a que o Contratado vier a fazer jus, acrescido de juros moratórios de 1% (um por cento) ao mês, ou, quando for o caso, cobrado judicialmente.

CLÁUSULA DÉCIMA TERCEIRA - DA COMPENSAÇÃO FINANCEIRA:
Nos casos de eventuais atrasos de pagamento nos termos deste instrumento, e desde que o Contratado não tenha concorrido de alguma forma para o atraso, será admitida a compensação financeira, devida desde a data limite fixada para o pagamento até a data correspondente ao efetivo pagamento da parcela. Os encargos moratórios devidos em razão do atraso no pagamento serão calculados com utilização da seguinte fórmula: EM = N × VP × I, onde: EM = encargos moratórios; N = número de dias entre a data prevista para o pagamento e a do efetivo pagamento; VP = valor da parcela a ser paga; e I = índice de compensação financeira, assim apurado: I = (TX ÷ 100) ÷ 365, sendo TX = percentual do IPCA-IBGE acumulado nos últimos doze meses ou, na sua falta, um novo índice adotado pelo Governo Federal que o substitua. Na hipótese do referido índice estabelecido para a compensação financeira venha a ser extinto ou de qualquer forma não possa mais ser utilizado, será adotado, em substituição, o que vier a ser determinado pela legislação então em vigor.

CLÁUSULA DÉCIMA QUARTA - DO FORO:
Para dirimir as questões decorrentes deste contrato, as partes elegem o Foro da Comarca de Pocinhos.

E, por estarem de pleno acordo, foi lavrado o presente contrato em 02(duas) vias, o qual vai assinado pelas partes e por duas testemunhas.

Pocinhos - PB, ... de ..... de .....

TESTEMUNHAS

PELO CONTRATANTE

_____

_____
.....

PELO CONTRATADO

COMISSÃO DE CONTRATAÇÃO
DE POCINHOS - PB
FLS. 119

_____

_____
.....

Edital da Licitação. Doc. 77662/23. Data: 18/07/2023 13:52. Responsável: Pedro F. de S. Filho.
Impresso por convidado em 20/07/2023 07:56. Validação: 717F.89A7.7F14.950D.1128.CF38.15CE.21B8.

GOVERNO DA PARAÍBA
PREFEITURA MUNICIPAL DE POCINHOS

OBRA: REFORMA DA PRAÇA DA CARIDADE

Bancos	BDI	Encargos Sociais
SINAPI - 02/2023 - Paraíba SBC - 02/2023 - Paraíba ORSE - 02/2023 - Sergipe SEINFRA - 027 - Ceará SUDECAP - 02/2023 - São Paulo CPOS - 02/2023 - São Paulo EMOP - 01/2023 - Rio de Janeiro	24,96%	Desonerado, embutido nos preços unitários os insumos de mão de obra, de acordo com as bases

Planilha Orçamentária Analítica

1			SERVIÇOS PRELIMINARES						5.995,22
1.1	Código	Banco	Descrição	Tipo	Und	Quant.	Porcent.	Valor Unit	Total
Composição	74209/001	SINAPI	PLACA DE OBRA EM CHAPA DE ACO GALVANIZADO	CANT - CANTEIRO DE OBRAS	m²	1,0000000		371,16	371,16
Composição Auxiliar	88262	SINAPI	CARPINTEIRO DE FORMAS COM ENCARGOS COMPLEMENTARES	SEDI - SERVIÇOS DIVERSOS	H	1,0000000		18,96	18,96
Composição Auxiliar	88316	SINAPI	SERVENTE COM ENCARGOS COMPLEMENTARES	SEDI - SERVIÇOS DIVERSOS	H	2,0000000		15,20	30,40
Composição Auxiliar	94962	SINAPI	CONCRETO MAGRO PARA LASTRO, TRAÇO 1:4,5:4,5 (EM MASSA SECA DE CIMENTO/ AREIA MÉDIA/ BRITA 1) - PREPARO MECÂNICO COM BETONEIRA 400 L. AF_05/2021	FUES - FUNDAÇÕES E ESTRUTURAS	m³	0,0100000		353,59	3,53
Insumo	00004417	SINAPI	SARRAFO NAO APARELHADO "2,5 X 7" CM, EM MACARANDUBA, ANGELIM OU EQUIVALENTE DA REGIAO - BRUTA	Material	M	1,0000000		5,35	5,35
Insumo	00004491	SINAPI	PONTALETE "7,5 X 7,5" CM EM PINUS, MISTA OU EQUIVALENTE DA REGIAO - BRUTA	Material	M	4,0000000		13,26	53,04
Insumo	00004813	SINAPI	PLACA DE OBRA (PARA CONSTRUCAO CIVIL) EM CHAPA GALVANIZADA "N. 22", ADESIVADA, DE "2,4 X 1,2" M (SEM POSTES PARA FIXACAO)	Material	m²	1,0000000		257,47	257,47
Insumo	00005075	SINAPI	PREGO DE ACO POLIDO COM CABECA 18 X 30 (2 3/4 X 10)	Material	KG	0,1100000		21,91	2,41
				MO sem LS => 38,05	LS =>	0,00	MO com LS =>	38,05	
				Valor do BDI => 92,71			Valor com BDI =>	463,87	
					Quant. =>	6,0000000	Preço Total =>	2.785,22	

1.2	Código	Banco	Descrição	Tipo	Und	Quant.	Porcent.	Valor Unit	Total
Composição	99059	SINAPI	LOCACAO CONVENCIONAL DE OBRA, UTILIZANDO GABARITO DE TÁBUAS CORRIDAS PONTALETADAS A CADA 2,00M - 2 UTILIZAÇÕES. AF_10/2018	SERT - SERVIÇOS TÉCNICOS	M	1,0000000		46,73	46,73
Composição Auxiliar	88239	SINAPI	AJUDANTE DE CARPINTEIRO COM ENCARGOS COMPLEMENTARES	SEDI - SERVIÇOS DIVERSOS	H	0,3563000		15,10	5,38
Composição Auxiliar	88262	SINAPI	CARPINTEIRO DE FORMAS COM ENCARGOS COMPLEMENTARES	SEDI - SERVIÇOS DIVERSOS	H	0,7125000		18,96	13,50
Composição Auxiliar	91692	SINAPI	SERRA CIRCULAR DE BANCADA COM MOTOR ELÉTRICO POTÊNCIA DE 5HP, COM COIFA PARA DISCO 10" - CHP DIURNO. AF_08/2015	CHOR - CUSTOS HORÁRIOS DE MÁQUINAS E EQUIPAMENTOS	CHP	0,0039000		19,18	0,07
Composição Auxiliar	91693	SINAPI	SERRA CIRCULAR DE BANCADA COM MOTOR ELÉTRICO POTÊNCIA DE 5HP, COM COIFA PARA DISCO 10" - CHI DIURNO. AF_08/2015	CHOR - CUSTOS HORÁRIOS DE MÁQUINAS E EQUIPAMENTOS	CHI	0,0168000		18,21	0,30
Composição Auxiliar	94974	SINAPI	CONCRETO MAGRO PARA LASTRO, TRAÇO 1:4,5:4,5 (EM MASSA SECA DE CIMENTO/ AREIA MÉDIA/ BRITA 1) - PREPARO MANUAL. AF_05/2021	FUES - FUNDAÇÕES E ESTRUTURAS	m³	0,0046000		398,68	1,83

COMISSÃO DE CONTRATAÇÃO
DE POCINHOS - PB
FLS.

Edital da Licitação. Doc. 77662/23. Data: 18/07/2023 13:52. Responsável: Pedro F. de S. Filho.
Impresso por convidado em 20/07/2023 07:56. Validação: 717F.89A7.7F14.950D.1128.CF38.15CE.21B8.

19

Composição Auxiliar	99062	SINAPI	MARCAÇÃO DE PONTOS EM GABARITO OU CAVALETE. AF_10/2018	SERT - SERVIÇOS TÉCNICOS		UN	1,5000000		1,77	2,65
Insumo	00004417	SINAPI	SARRAFO NAO APARELHADO *2,5 X 7* CM, EM MACARANDUBA, ANGELIM OU EQUIVALENTE DA REGIAO - BRUTA	Material		M	0,7445000		5,35	3,98
Insumo	00004433	SINAPI	CAIBRO NAO APARELHADO *6 X 6* CM, EM MACARANDUBA, ANGELIM OU EQUIVALENTE DA REGIAO - BRUTA	Material		M	0,4125000		19,22	7,92
Insumo	00005068	SINAPI	PREGO DE ACO POLIDO COM CABECA 17 X 21 (2 X 11)	Material		KG	0,1110000		21,91	2,43
Insumo	00007356	SINAPI	TINTA LATEX ACRILICA PREMIUM, COR BRANCO FOSCO	Material		L	0,0256000		17,51	0,44
Insumo	00010567	SINAPI	TABUA *2,5 X 23* CM EM PINUS, MISTA OU EQUIVALENTE DA REGIAO - BRUTA	Material		M	0,5500000		14,98	8,23
				MO sem LS =>	17,31	LS =>	0,00	MO com LS =>	17,31	
				Valor c/o BDI =>	11,67			Valor com BDI =>	58,40	
						Quant. =>	55,0000000	Preço Total =>	3.212,00	

2			ESCAVAÇÕES							3.683,85
2.1	Código	Banco	Descrição	Tipo		Und	Quant.	Porcent.	Valor Unit	Total
Composição	93358	SINAPI	ESCAVAÇÃO MANUAL DE VALA COM PROFUNDIDADE MENOR OU IGUAL A 1,30 M AF_02/2021	MOVT - MOVIMENTO DE TERRA		m³	1,0000000		60,13	60,13
Composição Auxiliar	88316	SINAPI	SERVENTE COM ENCARGOS COMPLEMENTARES	SEDI - SERVIÇOS DIVERSOS		H	3,9560000		15,20	60,13
				MO sem LS =>	44,62	LS =>	0,00	MO com LS =>	44,62	
				Valor do BDI =>	15,02			Valor com BDI =>	75,15	
						Quant. =>	49,0200000	Preço Total =>	3.683,85	

3			ALVENARIAS							92.061,87
3.1	Código	Banco	Descrição	Tipo		Und	Quant.	Porcent.	Valor Unit	Total
Composição	94962	SINAPI	CONCRETO MAGRO PARA LASTRO, TRAÇO 1:4,5:4,5 (EM MASSA SECA DE CIMENTO/ AREIA MÉDIA/ BRITA 1) - PREPARO MECÂNICO COM BETONEIRA 400 L. AF_05/2021	FUES - FUNDAÇÕES E ESTRUTURAS		m³	1,0000000		353,59	353,59
Composição Auxiliar	88316	SINAPI	SERVENTE COM ENCARGOS COMPLEMENTARES	SEDI - SERVIÇOS DIVERSOS		H	2,3433000		15,20	35,61
Composição Auxiliar	88377	SINAPI	OPERADOR DE BETONEIRA ESTACIONÁRIA/MISTURADOR COM ENCARGOS COMPLEMENTARES	SEDI - SERVIÇOS DIVERSOS		H	1,4811000		15,48	22,92
Composição Auxiliar	88830	SINAPI	BETONEIRA CAPACIDADE NOMINAL DE 400 L, CAPACIDADE DE MISTURA 280 L, MOTOR ELÉTRICO TRIFÁSICO POTÊNCIA DE 2 CV, SEM CARREGADOR - CHP DIURNO. AF_10/2014	CHOR - CUSTOS HORÁRIOS DE MÁQUINAS E EQUIPAMENTOS		CHP	0,7623000		1,59	1,21
Composição Auxiliar	88831	SINAPI	BETONEIRA CAPACIDADE NOMINAL DE 400 L, CAPACIDADE DE MISTURA 280 L, MOTOR ELÉTRICO TRIFÁSICO POTÊNCIA DE 2 CV, SEM CARREGADOR - CHI DIURNO. AF_10/2014	CHOR - CUSTOS HORÁRIOS DE MÁQUINAS E EQUIPAMENTOS		CHI	0,7188000		0,39	0,28
Insumo	00000370	SINAPI	AREIA MEDIA - POSTO JAZIDA/FORNECEDOR (RETIRADO NA JAZIDA, SEM TRANSPORTE)	Material		m³	0,8260000		107,67	89,03
Insumo	00001379	SINAPI	CIMENTO PORTLAND COMPOSTO CP II-32	Material		KG	212,0194000		0,66	139,93
Insumo	00004721	SINAPI	PEDRA BRITADA N. 1 (9,5 a 19 MM) POSTO PEDREIRA/FORNECEDOR, SEM FRETE	Material		m³	0,5782000		111,76	64,61

COMISSÃO DE CONTRATAÇÃO DE POÇINHOS/PB
FLS. 20

Edital da Licitação. Doc. 77662/23. Data: 18/07/2023 13:52. Responsável: Pedro F. de S. Filho.
Impresso por convidado em 20/07/2023 07:56. Validação: 717F.89A7.7F14.950D.1128.CF38.15CE.21B8.

20

				MO sem LS =>	44,94	LS =>	0,00	MO com LS =>	44,94	
				Valor do BDI =>	88,32			Valor com BDI =>	441,91	
						Quant. =>	16,1000000	Preço Total =>	7.114,75	
3.2	**Código**	**Banco**	**Descrição**	**Tipo**		**Und**	**Quant.**	**Percent.**	**Valor Unit**	**Total**
Composição	C0056	SEINFRA	ALVENARIA DE EMBASAMENTO DE TIJOLO FURADO, C/ ARGAMASSA MISTA C/ CAL HIDRATADA (1:2:8)	EMBASAMENTOS E BALDRAMES		m²	1,0000000		532,65	532,65
Insumo	I0108	SEINFRA	AREIA GROSSA	Material		m³	0,2100000		69,96	14,69
Insumo	I0441	SEINFRA	CAL HIDRATADA	Material		KG	30,9500000		1,03	31,87
Insumo	I0805	SEINFRA	CIMENTO PORTLAND	Material		KG	30,9500000		0,52	16,09
Insumo	I2081	SEINFRA	TIJOLO CERÂMICO FURADO 9CM9X19CM	Material		UN	235,0000000		0,64	150,40
Insumo	I2391	SEINFRA	PEDREIRO	Mão de Obra		H	8,5000000		20,77	176,54
Insumo	I2543	SEINFRA	SERVENTE	Mão de Obra		H	9,2000000		15,55	143,06
				MO sem LS =>	319,60	LS =>	0,00	MO com LS =>	319,60	
				Valor do BDI =>	133,05			Valor com BDI =>	665,70	
						Quant. =>	25,2200000	Preço Total =>	16.788,95	
3.3	**Código**	**Banco**	**Descrição**	**Tipo**		**Und**	**Quant.**	**Percent.**	**Valor Unit**	**Total**
Composição	103328	SINAPI	ALVENARIA DE VEDAÇÃO DE BLOCOS CERÂMICOS FURADOS NA HORIZONTAL DE 9X19X19 CM (ESPESSURA 9 CM) E ARGAMASSA DE ASSENTAMENTO COM PREPARO EM BETONEIRA. AF_12/2021	PARE - PAREDES/PAINEIS		m²	1,0000000		67,31	67,31
Composição Auxiliar	87292	SINAPI	ARGAMASSA TRAÇO 1:2:8 (EM VOLUME DE CIMENTO, CAL E AREIA MÉDIA ÚMIDA) PARA EMBOÇO/MASSA ÚNICA/ASSENTAMENTO DE ALVENARIA DE VEDAÇÃO, PREPARO MECÂNICO COM BETONEIRA 400 L. AF_08/2019	SEDI - SERVIÇOS DIVERSOS		m³	0,0091000		457,38	4,16
Composição Auxiliar	88309	SINAPI	PEDREIRO COM ENCARGOS COMPLEMENTARES	SEDI - SERVIÇOS DIVERSOS		h	1,6100000		19,30	31,07
Composição Auxiliar	88316	SINAPI	SERVENTE COM ENCARGOS COMPLEMENTARES	SEDI - SERVIÇOS DIVERSOS		h	0,8050000		15,20	12,23
Insumo	00007271	SINAPI	BLOCO CERAMICO / TIJOLO VAZADO PARA ALVENARIA DE VEDACAO, 8 FUROS NA HORIZONTAL, DE 9 X 19 X 19 CM (L X A X C)	Material		UN	28,3100000		0,66	18,68
Insumo	00034557	SINAPI	TELA DE ACO SOLDADA GALVANIZADA/ZINCADA PARA ALVENARIA, FIO D = *1,20 A 1,70* MM, MALHA 15 X 15 MM, (C X L) *50 X 7,5* CM	Material		M	0,4200000		2,36	0,99
Insumo	00037395	SINAPI	PINO DE ACO COM FURO, HASTE = 27 MM (ACAO DIRETA)	Material		CENTO	0,0050000		37,76	0,18
				MO sem LS =>	34,07	LS =>	0,00	MO com LS =>	34,07	
				Valor do BDI =>	16,81			Valor com BDI =>	84,12	
						Quant. =>	194,0400000	Preço Total =>	16.322,64	
3.4	**Código**	**Banco**	**Descrição**	**Tipo**		**Und**	**Quant.**	**Percent.**	**Valor Unit**	**Total**

COMISSÃO DE CONTRATAÇÃO
DE POÇINHOS, PE
FLS.

Edital da Licitação. Doc. 77662/23. Data: 18/07/2023 13:52. Responsável: Pedro F. de S. Filho.
Impresso por convidado em 20/07/2023 07:56. Validação: 717F.89A7.7F14.950D.1128.CF38.15CE.21B8.

21

Composição	95552	SINAPI	EXECUÇÃO DE ESTRUTURAS DE CONCRETO ARMADO CONVENCIONAL, PARA EDIFICAÇÃO HABITACIONAL MULTIFAMILIAR (PRÉDIO), FCK = 25 MPA. AF_01/2017	FUES - FUNDAÇÕES E ESTRUTURAS	m³	1,0000000	1.964,02	1.964,02
Composição Auxiliar	101982	SINAPI	MONTAGEM E DESMONTAGEM DE FÔRMA PARA ESCADAS, COM 2 LANCES EM "U" E LAJE PLANA, EM CHAPA DE MADEIRA COMPENSADA PLASTIFICADA, 8 UTILIZAÇÕES. AF_11/2020	FUES - FUNDAÇÕES E ESTRUTURAS	m²	0,2100000	149,75	31,44
Composição Auxiliar	103673	SINAPI	LANÇAMENTO COM USO DE BOMBA, ADENSAMENTO E ACABAMENTO DE CONCRETO EM ESTRUTURAS. AF_02/2022	FUES - FUNDAÇÕES E ESTRUTURAS	m³	1,0000000	29,16	29,16
Composição Auxiliar	92415	SINAPI	MONTAGEM E DESMONTAGEM DE FÔRMA DE PILARES RETANGULARES E ESTRUTURAS SIMILARES, PÉ DIREITO SIMPLES, EM CHAPA DE MADEIRA COMPENSADA RESINADA, 2 UTILIZAÇÕES. AF_09/2020	FUES - FUNDAÇÕES E ESTRUTURAS	m²	0,8400000	108,12	90,82
Composição Auxiliar	92417	SINAPI	MONTAGEM E DESMONTAGEM DE FÔRMA DE PILARES RETANGULARES E ESTRUTURAS SIMILARES, PÉ-DIREITO SIMPLES, EM CHAPA DE MADEIRA COMPENSADA RESINADA, 8 UTILIZAÇÕES. AF_09/2020	FUES - FUNDAÇÕES E ESTRUTURAS	m²	2,7400000	44,63	122,28
Composição Auxiliar	92451	SINAPI	MONTAGEM E DESMONTAGEM DE FÔRMA DE VIGA, ESCORAMENTO COM GARFO DE MADEIRA, PÉ-DIREITO SIMPLES, EM CHAPA DE MADEIRA RESINADA, 2 UTILIZAÇÕES. AF_09/2020	FUES - FUNDAÇÕES E ESTRUTURAS	m²	0,5700000	165,04	94,07
Composição Auxiliar	92463	SINAPI	MONTAGEM E DESMONTAGEM DE FÔRMA DE VIGA, ESCORAMENTO COM GARFO DE MADEIRA, PÉ-DIREITO SIMPLES, EM CHAPA DE MADEIRA RESINADA, 8 UTILIZAÇÕES. AF_09/2020	FUES - FUNDAÇÕES E ESTRUTURAS	m²	1,8700000	108,31	202,53
Composição Auxiliar	92510	SINAPI	MONTAGEM E DESMONTAGEM DE FÔRMA DE LAJE MACIÇA, PÉ-DIREITO SIMPLES, EM CHAPA DE MADEIRA COMPENSADA RESINADA, 2 UTILIZAÇÕES. AF_09/2020	FUES - FUNDAÇÕES E ESTRUTURAS	m²	0,4700000	44,00	20,68
Composição Auxiliar	92522	SINAPI	MONTAGEM E DESMONTAGEM DE FÔRMA DE LAJE MACIÇA, PÉ-DIREITO SIMPLES, EM CHAPA DE MADEIRA COMPENSADA RESINADA, 8 UTILIZAÇÕES. AF_09/2020	FUES - FUNDAÇÕES E ESTRUTURAS	m²	1,6100000	30,28	48,75
Composição Auxiliar	92759	SINAPI	ARMAÇÃO DE PILAR OU VIGA DE ESTRUTURA CONVENCIONAL DE CONCRETO ARMADO UTILIZANDO AÇO CA-60 DE 5,0 MM - MONTAGEM. AF_06/2022	FUES - FUNDAÇÕES E ESTRUTURAS	KG	7,1300000	13,10	93,40
Composição Auxiliar	92760	SINAPI	ARMAÇÃO DE PILAR OU VIGA DE ESTRUTURA CONVENCIONAL DE CONCRETO ARMADO UTILIZANDO AÇO CA-50 DE 6,3 MM - MONTAGEM. AF_06/2022	FUES - FUNDAÇÕES E ESTRUTURAS	KG	5,8300000	12,87	75,03
Composição Auxiliar	92761	SINAPI	ARMAÇÃO DE PILAR OU VIGA DE ESTRUTURA CONVENCIONAL DE CONCRETO ARMADO UTILIZANDO AÇO CA-50 DE 8,0 MM - MONTAGEM. AF_06/2022	FUES - FUNDAÇÕES E ESTRUTURAS	KG	0,0900000	12,42	1,11
Composição Auxiliar	92762	SINAPI	ARMAÇÃO DE PILAR OU VIGA DE ESTRUTURA CONVENCIONAL DE CONCRETO ARMADO UTILIZANDO AÇO CA-50 DE 10,0 MM - MONTAGEM. AF_06/2022	FUES - FUNDAÇÕES E ESTRUTURAS	KG	16,4900000	11,28	186,00
Composição Auxiliar	92763	SINAPI	ARMAÇÃO DE PILAR OU VIGA DE ESTRUTURA CONVENCIONAL DE CONCRETO ARMADO UTILIZANDO AÇO CA-50 DE 12,5 MM - MONTAGEM. AF_06/2022	FUES - FUNDAÇÕES E ESTRUTURAS	KG	10,5300000	9,60	101,08
Composição Auxiliar	92764	SINAPI	ARMAÇÃO DE PILAR OU VIGA DE ESTRUTURA CONVENCIONAL DE CONCRETO ARMADO UTILIZANDO AÇO CA-50 DE 16,0 MM - MONTAGEM. AF_06/2022	FUES - FUNDAÇÕES E ESTRUTURAS	KG	3,8500000	9,37	36,07

COMISSÃO DE CONTRATAÇÃO
DE POCINHOS PB
FLS. 210

Edital da Licitação. Doc. 77662/23. Data: 18/07/2023 13:52. Responsável: Pedro F. de S. Filho.
Impresso por convidado em 20/07/2023 07:56. Validação: 717F.89A7.7F14.950D.1128.CF38.15CE.21B8.

22

Composição Auxiliar	92765	SINAPI	ARMAÇÃO DE PILAR OU VIGA DE ESTRUTURA CONVENCIONAL DE CONCRETO ARMADO UTILIZANDO AÇO CA-50 DE 20,0 MM - MONTAGEM. AF_06/2022	FUES - FUNDAÇÕES E ESTRUTURAS	KG	0,4300000		10,75	4,62
Composição Auxiliar	92766	SINAPI	ARMAÇÃO DE PILAR OU VIGA DE ESTRUTURA CONVENCIONAL DE CONCRETO ARMADO UTILIZANDO AÇO CA-50 DE 25,0 MM - MONTAGEM. AF_06/2022	FUES - FUNDAÇÕES E ESTRUTURAS	KG	0,8200000		10,67	8,74
Composição Auxiliar	92768	SINAPI	ARMAÇÃO DE LAJE DE ESTRUTURA CONVENCIONAL DE CONCRETO ARMADO UTILIZANDO AÇO CA-60 DE 5,0 MM - MONTAGEM. AF_06/2022	FUES - FUNDAÇÕES E ESTRUTURAS	KG	0,8300000		12,80	10,62
Composição Auxiliar	92769	SINAPI	ARMAÇÃO DE LAJE DE ESTRUTURA CONVENCIONAL DE CONCRETO ARMADO UTILIZANDO AÇO CA-50 DE 6,3 MM - MONTAGEM. AF_06/2022	FUES - FUNDAÇÕES E ESTRUTURAS	KG	8,4700000		12,52	106,04
Composição Auxiliar	92770	SINAPI	ARMAÇÃO DE LAJE DE ESTRUTURA CONVENCIONAL DE CONCRETO ARMADO UTILIZANDO AÇO CA-50 DE 8,0 MM - MONTAGEM. AF_06/2022	FUES - FUNDAÇÕES E ESTRUTURAS	KG	10,7800000		12,08	130,22
Composição Auxiliar	95944	SINAPI	ARMAÇÃO DE ESCADA, DE UMA ESTRUTURA CONVENCIONAL DE CONCRETO ARMADO UTILIZANDO AÇO CA-50 DE 6,3 MM - MONTAGEM. AF_11/2020	FUES - FUNDAÇÕES E ESTRUTURAS	KG	0,5100000		17,53	8,94
Composição Auxiliar	95945	SINAPI	ARMAÇÃO DE ESCADA, DE UMA ESTRUTURA CONVENCIONAL DE CONCRETO ARMADO UTILIZANDO AÇO CA-50 DE 8,0 MM - MONTAGEM. AF_11/2020	FUES - FUNDAÇÕES E ESTRUTURAS	KG	0,6200000		14,95	9,26
Composição Auxiliar	96533	SINAPI	FABRICAÇÃO, MONTAGEM E DESMONTAGEM DE FÔRMA PARA VIGA BALDRAME, EM MADEIRA SERRADA, E=25 MM, 2 UTILIZAÇÕES. AF_06/2017	FUES - FUNDAÇÕES E ESTRUTURAS	m²	0,3300000		95,13	31,39
Composição Auxiliar	96543	SINAPI	ARMAÇÃO DE BLOCO, VIGA BALDRAME E SAPATA UTILIZANDO AÇO CA-60 DE 5 MM - MONTAGEM. AF_06/2017	FUES - FUNDAÇÕES E ESTRUTURAS	KG	0,2300000		15,65	3,59
Composição Auxiliar	96544	SINAPI	ARMAÇÃO DE BLOCO, VIGA BALDRAME OU SAPATA UTILIZANDO AÇO CA-50 DE 6,3 MM - MONTAGEM. AF_06/2017	FUES - FUNDAÇÕES E ESTRUTURAS	KG	0,1600000		14,84	2,37
Composição Auxiliar	96546	SINAPI	ARMAÇÃO DE BLOCO, VIGA BALDRAME OU SAPATA UTILIZANDO AÇO CA-50 DE 10 MM - MONTAGEM. AF_06/2017	FUES - FUNDAÇÕES E ESTRUTURAS	KG	1,0000000		12,56	12,56
Insumo	00001527	SINAPI	CONCRETO USINADO BOMBEAVEL, CLASSE DE RESISTENCIA C25, COM BRITA 0 E 1, SLUMP = 100 +/- 20 MM, INCLUI SERVICO DE BOMBEAMENTO (NBR 8953)	Material	m³	1,1030000		456,26	503,25
				MO sem LS -> 284,25		LS -> 0,00	MO com LS ->	284,25	
				Valor do BDI -> 490,61			Valor com BDI =>	2.454,63	
					Quant. =>	7,2800000	Preço Total =>	17.869,70	

3.5	Código	Banco	Descrição	Tipo	Und	Quant.	Porcent.	Valor Unit	Total
Composição	87894	SINAPI	CHAPISCO APLICADO EM ALVENARIA	REVE - REVESTIMENTO E TRATAMENTO DE SUPERFÍCIES	m²	1,0000000		5,07	5,07
Composição Auxiliar	87313	SINAPI	ARGAMASSA TRAÇO 1:3 (EM VOLUME DE CIMENTO E AREIA GROSSA ÚMIDA) PARA CHAPISCO CONVENCIONAL, PREPARO MECÂNICO COM BETONEIRA 400 L. AF_08/2019	SEDI - SERVIÇOS DIVERSOS	m³	0,0037000		454,85	1,68
Composição Auxiliar	88309	SINAPI	PEDREIRO COM ENCARGOS COMPLEMENTARES	SEDI - SERVIÇOS DIVERSOS	H	0,1394000		19,30	2,69
Composição Auxiliar	88316	SINAPI	SERVENTE COM ENCARGOS COMPLEMENTARES	SEDI - SERVIÇOS DIVERSOS	H	0,0465000		15,20	0,70
				MO sem LS => 2,83		LS => 0,00	MO com LS =>	2,83	
				Valor do BDI => 1,26			Valor com BDI =>	6,33	

COMISSÃO DE CONTRATAÇÃO DE POÇINHOS - PE
FLS.

Edital da Licitação. Doc. 77662/23. Data: 18/07/2023 13:52. Responsável: Pedro F. de S. Filho.
Impresso por convidado em 20/07/2023 07:56. Validação: 717F.89A7.7F14.950D.1128.CF38.15CE.21B8.

23

					Quant. =>	504,4600000	Preço Total =>		3.193,23
3.6	Código	Banco	Descrição	Tipo	Und	Quant.	Porcent.	Valor Unit	Total
Composição	7662	ORSE	REBOCO APLICADO EM ALVENARIA	Conversão InfoWOrca	m²	1,0000000		31,67	31,67
Composição Auxiliar	10549	ORSE	Encargos Complementares - Servente	Provisórios	h	0,6000000		3,52	2,11
Composição Auxiliar	10550	ORSE	Encargos Complementares - Pedreiro	Provisórios	h	0,6000000		3,40	2,04
Composição Auxiliar	3309	ORSE	Argamassa cimento, cal e areia traço 1:6 (1:2:10) - 1 saco cimento de 50 kg / 2 sacos de cal de 20 kg / 10 padiolas de areia grossa dim 0.35 x 0.45 x 0.23 m - Confecção mecânica e transporte	Conversão InfoWOrca	m³	0,0300000		399,54	11,98
Insumo	00004750	SINAPI	PEDREIRO (HORISTA)	Mão de Obra	H	0,6000000		14,88	8,92
Insumo	00005111	SINAPI	SERVENTE DE OBRAS	Mão de Obra	H	0,6000000		11,04	6,62
				MO sem LS => 16,86	LS =>	0,00	MO com LS =>		16,86
				Valor do BDI => 7,91			Valor com BDI =>		39,58
					Quant. =>	504,4600000	Preço Total =>		19.966,52
3.7	Código	Banco	Descrição	Tipo	Und	Quant.	Porcent.	Valor Unit	Total
Composição	98557	SINAPI	IMPERMEABILIZAÇÃO DE SUPERFÍCIE COM EMULSÃO ASFÁLTICA, 2 DEMÃOS AF_06/2018	IMPE - IMPERMEABILIZAÇÕES E PROTEÇÕES DIVERSAS	m²	1,0000000		44,56	44,56
Composição Auxiliar	88243	SINAPI	AJUDANTE ESPECIALIZADO COM ENCARGOS COMPLEMENTARES	SEDI - SERVIÇOS DIVERSOS	H	0,0850000		15,51	1,31
Composição Auxiliar	88270	SINAPI	IMPERMEABILIZADOR COM ENCARGOS COMPLEMENTARES	SEDI - SERVIÇOS DIVERSOS	H	0,4220000		19,30	8,14
Insumo	00000626	SINAPI	MANTA LIQUIDA DE BASE ASFALTICA MODIFICADA COM A ADICAO DE ELASTOMEROS DILUIDOS EM SOLVENTE ORGANICO, APLICACAO A FRIO (MEMBRANA IMPERMEABILIZANTE ASFASTICA)	Material	KG	1,5000000		23,41	35,11
				MO sem LS => 7,39	LS =>	0,00	MO com LS =>		7,39
				Valor do BDI => 11,13			Valor com BDI =>		55,69
					Quant. =>	194,0400000	Preço Total =>		10.806,08
4			PAVIMENTAÇÕES						33.872,13
4.1	Código	Banco	Descrição	Tipo	Und	Quant.	Porcent.	Valor Unit	Total
Composição	94273	SINAPI	ASSENTAMENTO DE GUIA (MEIO-FIO) EM TRECHO RETO, CONFECCIONADA EM CONCRETO PRÉ-FABRICADO, DIMENSÕES 100X15X13X30 CM (COMPRIMENTO X BASE INFERIOR X BASE SUPERIOR X ALTURA), PARA VIAS URBANAS (USO VIÁRIO). AF_06/2016	DROP - DRENAGEM/OBRAS DE CONTENÇÃO / POÇOS DE VISITA E CAIXAS	M	1,0000000		42,49	42,49
Composição Auxiliar	88309	SINAPI	PEDREIRO COM ENCARGOS COMPLEMENTARES	SEDI - SERVIÇOS DIVERSOS	H	0,3940000		19,30	7,60
Composição Auxiliar	88316	SINAPI	SERVENTE COM ENCARGOS COMPLEMENTARES	SEDI - SERVIÇOS DIVERSOS	H	0,3940000		15,20	5,98

COMISSÃO DE CONTRATAÇÃO DE POÇINHOS-PB
FLS. _____

Edital da Licitação. Doc. 77662/23. Data: 18/07/2023 13:52. Responsável: Pedro F. de S. Filho.
Impresso por convidado em 20/07/2023 07:56. Validação: 717F.89A7.7F14.950D.1128.CF38.15CE.21B8.

24

Composição Auxiliar	88629	SINAPI	ARGAMASSA TRAÇO 1:3 (EM VOLUME DE CIMENTO E AREIA MÉDIA ÚMIDA), PREPARO MANUAL. AF_08/2019	SEDI - SERVIÇOS DIVERSOS		m³	0,0020000		564,21	1,12
Insumo	00000370	SINAPI	AREIA MEDIA - POSTO JAZIDA/FORNECEDOR (RETIRADO NA JAZIDA, SEM TRANSPORTE)	Material		m³	0,0070000		107,67	0,75
Insumo	00004059	SINAPI	MEIO-FIO OU GUIA DE CONCRETO, PRE-MOLDADO, COMP 1 M, *30 X 12/15 * CM (H X L1/L2)	Material		M	1,0050000		26,91	27,04
				MO sem LS =>	10,62	LS =>	0,00	MO com LS =>	10,62	
				Valor do BDI =>	10,61			Valor com BDI =>	53,10	
						Quant. =>	179,3200000	Preço Total =>	9.521,89	

4.2	Código	Banco	Descrição	Tipo	Und	Quant.	Porcent.	Valor Unit	Total
Composição	92396	SINAPI	EXECUÇÃO DE PASSEIO EM PISO INTERTRAVADO, COM BLOCO RETANGULAR COR NATURAL DE 20 X 10 CM, AF_12/2022	PAVI - PAVIMENTAÇÃO	m²	1,0000000		53,46	53,46
Composição Auxiliar	88260	SINAPI	CALCETEIRO COM ENCARGOS COMPLEMENTARES	SEDI - SERVIÇOS DIVERSOS	H	0,3725000		19,15	7,13
Composição Auxiliar	88316	SINAPI	SERVENTE COM ENCARGOS COMPLEMENTARES	SEDI - SERVIÇOS DIVERSOS	H	0,3725000		15,20	5,66
Composição Auxiliar	91277	SINAPI	PLACA VIBRATÓRIA REVERSÍVEL COM MOTOR 4 TEMPOS A GASOLINA, FORÇA CENTRÍFUGA DE 25 KN (2500 KGF), POTÊNCIA 5,5CV - CHP DIURNO. AF_08/2015	CHOR - CUSTOS HORÁRIOS DE MÁQUINAS E EQUIPAMENTOS	CHP	0,0041000		7,81	0,03
Composição Auxiliar	91278	SINAPI	PLACA VIBRATÓRIA REVERSÍVEL COM MOTOR 4 TEMPOS A GASOLINA, FORÇA CENTRÍFUGA DE 25 KN (2500 KGF), POTÊNCIA 5,5CV - CHI DIURNO. AF_08/2015	CHOR - CUSTOS HORÁRIOS DE MÁQUINAS E EQUIPAMENTOS	CHI	0,1871000		0,53	0,09
Composição Auxiliar	91283	SINAPI	CORTADORA DE PISO COM MOTOR 4 TEMPOS A GASOLINA, POTÊNCIA DE 13 HP, COM DISCO DE CORTE DIAMANTADO SEGMENTADO PARA CONCRETO, DIÂMETRO DE 350 MM, FURO DE 1" (14 X 1") - CHP DIURNO. AF_08/2015	CHOR - CUSTOS HORÁRIOS DE MÁQUINAS E EQUIPAMENTOS	CHP	0,0491000		9,50	0,46
Composição Auxiliar	91285	SINAPI	CORTADORA DE PISO COM MOTOR 4 TEMPOS A GASOLINA, POTÊNCIA DE 13 HP, COM DISCO DE CORTE DIAMANTADO SEGMENTADO PARA CONCRETO, DIÂMETRO DE 350 MM, FURO DE 1" (14 X 1") - CHI DIURNO. AF_08/2015	CHOR - CUSTOS HORÁRIOS DE MÁQUINAS E EQUIPAMENTOS	CHI	0,1371000		1,30	0,17
Insumo	00000370	SINAPI	AREIA MEDIA - POSTO JAZIDA/FORNECEDOR (RETIRADO NA JAZIDA, SEM TRANSPORTE)	Material	m³	0,0568000		107,67	6,11
Insumo	00004741	SINAPI	PO DE PEDRA (POSTO PEDREIRA/FORNECEDOR, SEM FRETE)	Material	m³	0,0098000		105,57	1,03
Insumo	04.001.02	Próprio	BLOQUETE/PISO INTERTRAVADO DE CONCRETO - MODELO ONDA/16 FACES/RETANGULAR/TIJOLINHO/PAVER/HOLANDES/PARALELEPIPEDO, 20 CM X 10 CM, E = 4 CM, RESISTENCIA DE 35 MPA (NBR 9781), COR NATURAL	Material	m²	1,0300000		31,83	32,78
				MO sem LS =>	9,80	LS =>	0,00	MO com LS =>	9,80	
				Valor do BDI =>	13,35			Valor com BDI =>	60,81	
						Quant. =>	364,4700000	Preço Total =>	24.350,24	

5			INSTALAÇÕES ELÉTRICAS						28.266,58
5.1	Código	Banco	Descrição	Tipo	Und	Quant.	Porcent.	Valor Unit	Total

FLS. COMISSÃO DE CONTRATAÇÃO DE POÇINHOS/PE

Edital da Licitação. Doc. 77662/23. Data: 18/07/2023 13:52. Responsável: Pedro F. de S. Filho.
Impresso por convidado em 20/07/2023 07:56. Validação: 717F.89A7.7F14.950D.1128.CF38.15CE.21B8.

25

Composição	101569	SINAPI	ENTRADA DE ENERGIA ELÉTRICA	INEL - INSTALAÇÃO ELÉTRICA/ELETRIFICAÇÃO E ILUMINAÇÃO EXTERNA	UN	1,0000000	1.549,56	1.549,56
Composição Auxiliar	100578	SINAPI	ASSENTAMENTO DE POSTE DE CONCRETO COM COMPRIMENTO NOMINAL DE 9 M, CARGA NOMINAL MENOR OU IGUAL A 1000 DAN, ENGASTAMENTO SIMPLES COM 1,5 M DE SOLO (NÃO INCLUI FORNECIMENTO). AF_11/2019	INEL - INSTALAÇÃO ELÉTRICA/ELETRIFICAÇÃO E ILUMINAÇÃO EXTERNA	UN	1,0000000	420,42	420,42
Composição Auxiliar	87367	SINAPI	ARGAMASSA TRAÇO 1:1:6 (EM VOLUME DE CIMENTO, CAL E AREIA MÉDIA ÚMIDA) PARA EMBOÇO/MASSA ÚNICA/ASSENTAMENTO DE ALVENARIA DE VEDAÇÃO, PREPARO MANUAL. AF_08/2019	SEDI - SERVIÇOS DIVERSOS	m³	0,0194000	595,72	10,78
Composição Auxiliar	88241	SINAPI	AUXILIAR DE ELETRICISTA COM ENCARGOS COMPLEMENTARES	SEDI - SERVIÇOS DIVERSOS	H	0,3233000	15,53	5,02
Composição Auxiliar	88264	SINAPI	ELETRICISTA COM ENCARGOS COMPLEMENTARES	SEDI - SERVIÇOS DIVERSOS	H	2,0102000	19,53	56,83
Composição Auxiliar	91873	SINAPI	ELETRODUTO RÍGIDO ROSCÁVEL, PVC, DN 32 MM (1"), PARA CIRCUITOS TERMINAIS, INSTALADO EM PAREDE - FORNECIMENTO E INSTALAÇÃO. AF_12/2015	INEL - INSTALAÇÃO ELÉTRICA/ELETRIFICAÇÃO E ILUMINAÇÃO EXTERNA	M	6,0500000	14,47	87,54
Composição Auxiliar	91885	SINAPI	LUVA PARA ELETRODUTO, PVC, ROSCÁVEL, DN 32 MM (1"), PARA CIRCUITOS TERMINAIS, INSTALADA EM PAREDE - FORNECIMENTO E INSTALAÇÃO. AF_12/2015	INEL - INSTALAÇÃO ELÉTRICA/ELETRIFICAÇÃO E ILUMINAÇÃO EXTERNA	UN	1,0000000	7,25	7,25
Composição Auxiliar	91917	SINAPI	CURVA 90 GRAUS PARA ELETRODUTO, PVC, ROSCÁVEL, DN 32 MM (1"), PARA CIRCUITOS TERMINAIS, INSTALADA EM PAREDE - FORNECIMENTO E INSTALAÇÃO. AF_12/2015	INEL - INSTALAÇÃO ELÉTRICA/ELETRIFICAÇÃO E ILUMINAÇÃO EXTERNA	UN	1,0000000	11,77	11,77
Composição Auxiliar	91919	SINAPI	CURVA 180 GRAUS PARA ELETRODUTO, PVC, ROSCÁVEL, DN 32 MM (1), PARA CIRCUITOS TERMINAIS, INSTALADA EM PAREDE - FORNECIMENTO E INSTALAÇÃO. AF_12/2015	INEL - INSTALAÇÃO ELÉTRICA/ELETRIFICAÇÃO E ILUMINAÇÃO EXTERNA	UN	1,0000000	12,83	12,83
Composição Auxiliar	91933	SINAPI	CABO DE COBRE FLEXÍVEL ISOLADO, 10 MM², ANTI-CHAMA 0,6/1,0 KV, PARA CIRCUITOS TERMINAIS - FORNECIMENTO E INSTALAÇÃO. AF_12/2015	INEL - INSTALAÇÃO ELÉTRICA/ELETRIFICAÇÃO E ILUMINAÇÃO EXTERNA	M	22,2000000	13,27	294,59
Composição Auxiliar	93673	SINAPI	DISJUNTOR TRIPOLAR TIPO DIN, CORRENTE NOMINAL DE 50A - FORNECIMENTO E INSTALAÇÃO. AF_10/2020	INEL - INSTALAÇÃO ELÉTRICA/ELETRIFICAÇÃO E	UN	1,0000000	78,23	78,23
Composição Auxiliar	96977	SINAPI	CORDOALHA DE COBRE NU 50 MM², ENTERRADA, SEM ISOLADOR - FORNECIMENTO E INSTALAÇÃO. AF_12/2017	INEL - INSTALAÇÃO ELÉTRICA/ELETRIFICAÇÃO E	M	1,9500000	54,14	105,57
Composição Auxiliar	96986	SINAPI	HASTE DE ATERRAMENTO 3/4" PARA SPDA - FORNECIMENTO E INSTALAÇÃO. AF_12/2017	INEL - INSTALAÇÃO ELÉTRICA/ELETRIFICAÇÃO E	UN	1,0000000	94,02	94,02
Insumo	00001092	SINAPI	CAIXA INTERNA/EXTERNA DE MEDICAO PARA 1 MEDIDOR TRIFASICO, COM MISOR, EM CHAPA DE ACO 18 USG (PADRAO DA CONCESSIONARIA LOCAL)	Material	UN	1,0000000	237,53	237,53
Insumo	00001094	SINAPI	ARMACAO VERTICAL COM HASTE E CONTRA-PINO, EM CHAPA DE ACO GALVANIZADO 3/16", COM 1 ESTRIBO, SEM ISOLADOR	Material	UN	1,0000000	24,40	24,40
Insumo	00003398	SINAPI	ISOLADOR DE PORCELANA, TIPO ROLDANA, DIMENSOES DE "72" X "72" MM, PARA USO EM BAIXA TENSAO	Material	UN	1,0000000	3,56	3,56
Insumo	00004345	SINAPI	PARAFUSO DE FERRO POLIDO, SEXTAVADO, COM ROSCA PARCIAL, DIAMETRO 5/8", COMPRIMENTO 6" , COM PORCA E ARRUELA DE PRESSAO MEDIA	Material	UN	3,0000000	10,13	30,39
Insumo	00011267	SINAPI	ARRUELA LISA, REDONDA, DE LATAO POLIDO, DIAMETRO NOMINAL 5/8", DIAMETRO EXTERNO = 34 MM, DIAMETRO DO FURO = 17 MM, ESPESSURA = "2,5" MM	Material	UN	2,0000000	1,46	2,92

COMISSÃO DE CONTRATAÇÃO
DE POÇINHOS - PE
FLS.

Edital da Licitação. Doc. 77662/23. Data: 18/07/2023 13:52. Responsável: Pedro F. de S. Filho.
Impresso por convidado em 20/07/2023 07:56. Validação: 717F.89A7.7F14.950D.1128.CF38.15CE.21B8.

26

Insumo	00011864	SINAPI	CONECTOR METALICO TIPO PARAFUSO FENDIDO (SPLIT BOLT), PARA CABOS ATE 95 MM2	Material		UN	1,0000000		27,09	27,09
Insumo	00014153	SINAPI	FITA METALICA PERFURADA, L = *18* MM, ROLO DE 30 M, CARGA RECOMENDADA = *30* KGF	Material		UN	0,0600000		51,85	3,11
Insumo	00034643	SINAPI	CAIXA DE INSPECAO PARA ATERRAMENTO E PARA RAIOS, EM POLIPROPILENO, DIAMETRO = 300 MM X ALTURA = 400 MM	Material		UN	1,0000000		34,57	34,57
Insumo	00039996	SINAPI	VERGALHAO ZINCADO ROSCA TOTAL, 1/4 "(6,3 MM)	Material		M	0,1664000		3,26	0,54
Insumo	00039997	SINAPI	PORCA ZINCADA, SEXTAVADA, DIAMETRO 1/4"	Material		UN	2,0000000		0,30	0,60
				MO sem LS =>	252,75	LS =>	0,00	MO com LS =>	252,75	
				Valor do BDI =>	387,08			Valor com BDI =>	1.936,64	
						Quant. =>	1,0000000	Preço Total =>	1.936,64	

5.2	Código	Banco	Descrição	Tipo	Und	Quant.	Porcent.	Valor Unit	Total
Composição	098366	SIURB	POSTE DE ACO GALVANIZADO, TIPO RETO 7 M	Edificações	UN	1,0000000		1.766,83	1.766,83
Insumo	50008	SIURB	POSTE DE AÇO GALVANIZADO - RETO - FLANGEADO - H= 7,00M	Material	Un	1,0000000		1.266,93	1.266,93
Insumo	13612	SIURB	CONCRETO FCK=20MPA C/ BRITA 2	Material	m³	0,1110000		399,74	44,37
Insumo	1037	SIURB	ELETROTÉCNICO MONTADOR (SGSP)	Mão de Obra	H	2,0000000		48,44	96,88
Insumo	2020	SIURB	PEDREIRO (SGSP)	Mão de Obra	H	0,7500000		24,17	18,12
Insumo	2099	SIURB	SERVENTE (SGSP)	Mão de Obra	H	3,7500000		19,64	73,65
Insumo	2041	SIURB	ELETRICISTA (SGSP)	Mão de Obra	H	4,0000000		27,44	109,76
Insumo	2044	SIURB	AJUDANTE DE ELETRICISTA (SGSP)	Mão de Obra	H	8,0000000		19,64	157,12
				MO sem LS =>	455,53	LS =>	0,00	MO com LS =>	455,53	
				Valor do BDI =>	441,35			Valor com BDI =>	2.208,18	
						Quant. =>	9,0000000	Preço Total =>	19.873,62	

5.3	Código	Banco	Descrição	Tipo	Und	Quant.	Porcent.	Valor Unit	Total
Composição	060051	SBC	LUMINARIA PUBLICA LED SMD 30W BRANCO FRIO	INSTALACOES ELETRICAS - LUMINARIAS	UN	1,0000000		149,23	149,23
Composição Auxiliar	88247	SINAPI	AUXILIAR DE ELETRICISTA COM ENCARGOS COMPLEMENTARES	SEDI - SERVIÇOS DIVERSOS	H	0,9520000		15,53	14,78
Composição Auxiliar	88264	SINAPI	ELETRICISTA COM ENCARGOS COMPLEMENTARES	SEDI - SERVIÇOS DIVERSOS	H	0,9520000		19,53	18,59
Insumo	00014	SBC	LUMINARIA PUBLICA LED SMD 30W BRANCO FRIO	Material	UN	1,0000000		115,86	115,86
				MO sem LS =>	25,60	LS =>	0,00	MO com LS =>	25,60	
				Valor do BDI =>	37,27			Valor com BDI =>	186,50	
						Quant. =>	16,0000000	Preço Total =>	2.984,00	

5.4	Código	Banco	Descrição	Tipo	Und	Quant.	Porcent.	Valor Unit	Total

FLS.

COMISSÃO DE CONTRATAÇÃO
DE POÇINHOS - PE

Edital da Licitação. Doc. 77662/23. Data: 18/07/2023 13:52. Responsável: Pedro F. de S. Filho.
Impresso por convidado em 20/07/2023 07:56. Validação: 717F.89A7.7F14.950D.1128.CF38.15CE.21B8.

27

Composição	91863	SINAPI	ELETRODUTO RÍGIDO ROSCAVEL, PVC, DN 25 MM (3/4"),	INEL - INSTALAÇÃO ELÉTRICA/ELETRIFICAÇÃO E ILUMINAÇÃO EXTERNA		M	1,0000000		10,53	10,53
Composição Auxiliar	88247	SINAPI	AUXILIAR DE ELETRICISTA COM ENCARGOS COMPLEMENTARES	SEDI - SERVIÇOS DIVERSOS		H	0,0820000		15,53	1,27
Composição Auxiliar	88264	SINAPI	ELETRICISTA COM ENCARGOS COMPLEMENTARES	SEDI - SERVIÇOS DIVERSOS		H	0,0820000		19,53	1,60
Composição Auxiliar	91170	SINAPI	FIXAÇÃO DE TUBOS HORIZONTAIS DE PVC, CPVC OU COBRE DIÂMETROS MENORES OU IGUAIS A 40 MM OU ELETROCALHAS ATÉ 150MM DE LARGURA, COM ABRAÇADEIRA METÁLICA RÍGIDA TIPO D 1/2 FIXADA EM PERFILADO EM LAJE. AF_05/2015	INHI - INSTALAÇÕES HIDROSSANITÁRIAS		M	1,0000000		2,75	2,75
Insumo	00002674	SINAPI	ELETRODUTO DE PVC RIGIDO ROSCAVEL DE 3/4", SEM LUVA	Material		M	1,0170000		4,83	4,91
				MO sem LS =>	3,35	LS =>	0,00	MO com LS =>	3,35	
				Valor do BDI =>	2,63			Valor com BDI =>	13,16	
						Quant. =>	160,0000000	Preço Total =>	2.105,60	

5.5	Código	Banco	Descrição	Tipo		Und	Quant.	Porcent.	Valor Unit	Total
Composição	91928	SINAPI	CABO DE COBRE FLEXÍVEL ISOLADO, 4 MM², ANTI-CHAMA 450/750 V	INEL - INSTALAÇÃO ELÉTRICA/ELETRIFICAÇÃO E ILUMINAÇÃO EXTERNA		M	1,0000000		5,45	5,45
Composição Auxiliar	88247	SINAPI	AUXILIAR DE ELETRICISTA COM ENCARGOS COMPLEMENTARES	SEDI - SERVIÇOS DIVERSOS		H	0,0400000		15,53	0,62
Composição Auxiliar	88264	SINAPI	ELETRICISTA COM ENCARGOS COMPLEMENTARES	SEDI - SERVIÇOS DIVERSOS		H	0,0400000		19,53	0,78
Insumo	00000981	SINAPI	CABO DE COBRE, FLEXÍVEL, CLASSE 4 OU 5, ISOLACAO EM PVC/A, ANTICHAMA BWF-B, 1 CONDUTOR, 450/750 V, SECAO NOMINAL 4 MM2	Material		M	1,1900000		3,39	4,03
Insumo	00021027	SINAPI	FITA ISOLANTE ADESIVA ANTICHAMA, USO ATÉ 750 V, EM ROLO DE 19 MM X 5 M	Material		UN	0,0090000		3,18	0,02
				MO sem LS =>	1,06	LS =>	0,00	MO com LS =>	1,06	
				Valor do BDI =>	1,36			Valor com BDI =>	6,81	
						Quant. =>	160,0000000	Preço Total =>	1.089,60	

5.6	Código	Banco	Descrição	Tipo		Und	Quant.	Porcent.	Valor Unit	Total
Composição	060330	SBC	LUMINARIA ESPETO, LED, LUZ VERDE, PRETO DE JARDIM	INSTALACOES ELETRICAS - LUMINARIAS		UN	1,0000000		55,44	55,44
Composição Auxiliar	88247	SINAPI	AUXILIAR DE ELETRICISTA COM ENCARGOS COMPLEMENTARES	SEDI - SERVIÇOS DIVERSOS		H	0,3810000		15,53	5,91
Insumo	166672	SBC	LUMINARIA (ESPETO) SOLAR LED KEY WEST PLASTICO PRETO 4W	Material		UN	1,0000000		49,53	49,53
				MO sem LS =>	4,36	LS =>	0,00	MO com LS =>	4,36	
				Valor do BDI =>	13,84			Valor com BDI =>	69,28	
						Quant. =>	4,0000000	Preço Total =>	277,12	

6			ACADEMIA							17.757,03
6.1	Código	Banco	Descrição	Tipo		Und	Quant.	Porcent.	Valor Unit	Total

FLS. COMISSÃO DE CONTRATAÇÃO DE POÇINHOS-PE

Edital da Licitação. Doc. 77662/23. Data: 18/07/2023 13:52. Responsável: Pedro F. de S. Filho.
Impresso por convidado em 20/07/2023 07:56. Validação: 717F.89A7.7F14.950D.1128.CF38.15CE.21B8.

28

Composição	12447	ORSE	Equipamento de ginástica	Urbanização de Parques e Praças	un	1,0000000		2.561,33	2.561,33
Composição Auxiliar	10549	ORSE	Encargos Complementares - Servente	Provisórios	h	1,0000000		3,52	3,52
Composição Auxiliar	10550	ORSE	Encargos Complementares - Pedreiro	Provisórios	h	1,0000000		3,40	3,40
Composição Auxiliar	95	ORSE	Concreto simples fabricado na obra, fck=13,5 mpa, lançado e adensado	Alvenarias de Pedra e Concretos para Fundações	m³	0,0640000		492,30	31,50
Insumo	13282	ORSE	Equipamento de ginástica - surf duplo - galvanizado un	Material	un	1,0000000		2.496,99	2.496,99
Insumo	00004750	SINAPI	PEDREIRO (HORISTA)	Mão de Obra	H	1,0000000		14,88	14,88
Insumo	00006111	SINAPI	SERVENTE DE OBRAS	Mão de Obra	H	1,0000000		11,04	11,04
			MO sem LS => 32,15		LS =>	0,00	MO com LS =>	32,15	
			Valor do BDI => 689,82				Valor com BDI =>	3.201,15	
					Quant. =>	4,0000000	Preço Total =>	12.804,60	

6.2	Código	Banco	Descrição	Tipo	Und	Quant.	Porcent.	Valor Unit	Total
Composição	9148	ORSE	MULTIEXERCITADOR	Urbanização de Parques e Praças	un	1,0000000		3.962,58	3.962,58
Composição Auxiliar	10549	ORSE	Encargos Complementares - Servente	Provisórios	h	1,0000000		3,52	3,52
Composição Auxiliar	10550	ORSE	Encargos Complementares - Pedreiro	Provisórios	h	1,0000000		3,40	3,40
Composição Auxiliar	95	ORSE	Concreto simples fabricado na obra, fck=13,5 mpa, lançado e adensado	Alvenarias de Pedra e Concretos para Fundações	m³	0,1280000		492,30	63,01
Insumo	9442	ORSE	Equipamento de ginástica - simulador de caminhada duplo - galvanizado un	Material	un	1,0000000		3.866,73	3.866,73
Insumo	00004750	SINAPI	PEDREIRO (HORISTA)	Mão de Obra	H	1,0000000		14,88	14,88
Insumo	00006111	SINAPI	SERVENTE DE OBRAS	Mão de Obra	H	1,0000000		11,04	11,04
			MO sem LS => 38,39		LS =>	0,00	MO com LS =>	38,39	
			Valor do BDI => 989,85				Valor com BDI =>	4.952,43	
					Quant. =>	1,0000000	Preço Total =>	4.952,43	

7			PARQUE INFANTIL						21.301,60
	Código	Banco	Descrição	Tipo	Und	Quant.	Porcent.	Valor Unit	Total
Insumo	00000366	SINAPI	AREIA FINA - POSTO JAZIDA/FORNECEDOR (RETIRADO NA JAZIDA, SEM TRANSPORTE)	Material	m³	1,0000000		107,67	107,67
			MO sem LS => 0,00		LS =>	0,00	MO com LS =>	0,00	
			Valor do BDI => 26,89				Valor com BDI =>	134,56	
					Quant. =>	45,3200000	Preço Total =>	6.098,25	

7.2	Código	Banco	Descrição	Tipo	Und	Quant.	Porcent.	Valor Unit	Total
Composição	181446	SIURB	PLAYGROUND BRINQUEDOS DE MADEIRA - GANGORRA DUPLA	Edificações	UN	1,0000000		929,58	929,58

COMISSÃO DE CONTRATAÇÃO
DE POCINHOS - PB
FLS.

Edital da Licitação. Doc. 77662/23. Data: 18/07/2023 13:52. Responsável: Pedro F. de S. Filho.
Impresso por convidado em 20/07/2023 07:56. Validação: 717F.89A7.7F14.950D.1128.CF38.15CE.21B8.

29

Insumo	79825	SURB	PLAYGROUND-BRINQUEDOS DE MADEIRA-GANGORRA DUPLA - COLOCADO	Material			Un	1,0000000		929,58	929,58
				MO sem LS =>	0,00		LS =>	0,00	MO com LS =>	0,00	
				Valor do BDI =>	232,20				Valor com BDI =>	1.161,78	
							Quant. =>	1,0000000	Preço Total =>	1.161,78	

7.3	Código	Banco	Descrição	Tipo	Und	Quant.	Porcent.	Valor Unit	Total
Composição	181441	SURB	PLAYGROUND BRINQUEDOS DE MADEIRA - CASA TARZAN COM RAMPA ESCALADA, ESCORREGADOR, PONTE E ESCADA MARINHEIRO	Edificações	UN	1,0000000		11.235,06	11.235,06
Insumo	04.101.04	Próprio	PLAYGROUND -BRINQUEDOS DE MADEIRA CASA TARZAN COM ESCORREGADOR E ESCADA MARINHEIRO - INCLUSIVE INSTALAÇÃO	Equipamento	un	1,0000000		11.235,06	11.235,06
				MO sem LS =>	0,00	LS =>	0,00	MO com LS =>	0,00	
				Valor do BDI =>	2.806,51				Valor com BDI =>	14.041,57	
							Quant. =>	1,0000000	Preço Total =>	14.041,57	

8			ARENA DE ESPORTES						41.892,51
8.1	Código	Banco	Descrição	Tipo	Und	Quant.	Porcent.	Valor Unit	Total
Composição	4259	ORSE	Alambrado (ht=5,10m) com tela galv. 2"x2" (h=1,50m), tela em nylon 10x10cm (h=3,00m), montantes em tubo galvanizados de 2" a cada 2m, tubos de galvanizados de 1" (horizontais), mureta (h=0,50m) em alvenaria de blocos de cimento revestida e pintada	Esquadrias de Ferro	m	1,0000000		603,55	603,55
Composição Auxiliar	10549	ORSE	Encargos Complementares - Servente	Provisórios	h	0,5000000		3,52	1,76
Composição Auxiliar	10603	ORSE	Encargos Complementares - Soldador	Provisórios	h	0,5000000		3,94	1,97
Composição Auxiliar	10605	ORSE	Encargos Complementares - Montador	Provisórios	h	0,5000000		3,94	1,97
Composição Auxiliar	160	ORSE	Alvenaria bloco concreto vedação 9x19x39cm, e= 0,09m, com argamassa traço t5 - 1:2:8 (cimento/cal/areia), junta de 1,0cm - Rev.06	Alvenarias de Vedação	m²	0,4500000		60,62	27,27
Composição Auxiliar	1908	ORSE	Reboco ou emboço externo, de parede, com argamassa traço t5 - 1:2:8 (cimento / cal / areia), espessura 2,0 cm	Argamassas	m²	1,0500000		28,63	30,06
Composição Auxiliar	2292	ORSE	Pintura para exteriores, sobre paredes, com lixamento, aplicação de 01 demão de líquido selador acrílico, 02 demãos de massa acrílica e 02 demãos de tinta pva latex convencional para exteriores - Rev 03	Latex PVA	m²	1,0500000		35,21	36,97
Composição Auxiliar	2497	ORSE	Escavação manual de vala ou cava em material de 1ª categoria, profundidade até 1,50m	Escavação Manual em Área Urbana	m³	0,1100000		43,68	4,80
Composição Auxiliar	3310	ORSE	Chapisco em parede com argamassa traço t1 - 1:3 (cimento / areia) - Revisado 08/2015	Conversão IndoWOrca	m²	1,0500000		5,63	5,91
Composição Auxiliar	91	ORSE	Alvenaria pedra calcárea argamassada c/ cimento e areia traço t-4 (1:5) - 1 saco cimento 50kg / 5 padiolas areia dim. 0,35x0,45x0,23m - Confecção mecânica e transporte	Alvenarias de Pedra e Concretos para Fundações	m³	0,0900000		434,85	39,13

COMISSÃO DE CONTRATAÇÃO DE POÇINHOS
FLS. ____

Edital da Licitação. Doc. 77662/23. Data: 18/07/2023 13:52. Responsável: Pedro F. de S. Filho.
Impresso por convidado em 20/07/2023 07:56. Validação: 717F.89A7.7F14.950D.1128.CF38.15CE.21B8.

30

Composição Auxiliar	94	ORSE	Concreto ciclópico	Alvenarias de Pedra e Concretos para Fundações	m³	0,0650000		595,09	21,42
Insumo	2310	ORSE	Tubo de aço galvanizado leve c/ costura c/ rosca BSP Ø = 33,7mm (1"), e = 2,25mm, l = 6000mm NBR 5580 m	Material	barra	3,0000000		33,49	100,47
Insumo	2313	ORSE	Tubo de aço galvanizado leve c/ costura c/ rosca BSP Ø = 60,30mm (2"), e = 2,65mm, l = 6000mm NBR 5580 m	Material	barra	2,9500000		70,39	207,66
Insumo	2758	ORSE	Tela de nylon, fio 30-36 (3,6mm), malha 10x10cm m2	Material	m²	3,0000000		10,95	32,85
Insumo	00002701	SINAPI	INSTALADOR DE TUBULACOES (TUBOS/EQUIPAMENTOS)	Mão de Obra	H	0,5000000		9,34	4,67
Insumo	00006111	SINAPI	SERVENTE DE OBRAS	Mão de Obra	H	0,5000000		11,04	5,52
Insumo	00006160	SINAPI	SOLDADOR (HORISTA)	Mão de Obra	H	0,5000000		15,60	7,80
Insumo	00007158	SINAPI	TELA DE ARAME GALVANIZADA QUADRANGULAR / LOSANGULAR, FIO 2,77 MM (12 BWG), MALHA 5 X 5 CM, H = 2 M	Material	m²	1,5000000		42,00	63,00
Insumo	00010997	SINAPI	ELETRODO REVESTIDO AWS - E7018, DIAMETRO IGUAL A 4,00 MM	Material	KG	0,1500000		33,27	4,99
Insumo	00043132	SINAPI	ARAME RECOZIDO 16 BWG, D = 1,65 MM (0,016 KG/M) OU 18 BWG, D = 1,25 MM (0,01 KG/M)	Material	KG	0,2000000		26,73	5,34
				MO sem LS =>	92,76	LS =>	0,00	MO com LS =>	92,76
				Valor do BDI =>	150,76			Valor com BDI =>	754,31
						Quant. =>	41,0200000	Preço Total =>	30.941,79

	Código	Banco	Descrição	Tipo		Und	Quant.	Porcent.	Valor Unit	Total
Insumo	00000366	SINAPI	AREIA FINA - POSTO JAZIDA/FORNECEDOR (RETIRADO NA JAZIDA, SEM TRANSPORTE)	Material		m³	1,0000000		107,67	107,67
				MO sem LS =>	0,00	LS =>	0,00	MO com LS =>	0,00	
				Valor do BDI =>	26,89			Valor com BDI =>	134,56	
						Quant. =>	35,6300000	Preço Total =>	4.794,37	

8.3	Código	Banco	Descrição	Tipo		Und	Quant.	Porcent.	Valor Unit	Total
Composição	2408	ORSE	Trave para campo de futebol	Urbanização de Parques e Praças		par	1,0000000		2.333,72	2.333,72
Insumo	243	ORSE	Traves p/ futebol soçaite 4m, tubo 4", desmontável, med.ext.4x2,2m (cod.4043) par	Material		par	1,0000000		2.333,72	2.333,72
				MO sem LS =>	0,00	LS =>	0,00	MO com LS =>	0,00	
				Valor do BDI =>	582,96			Valor com BDI =>	2.916,68	
						Quant. =>	1,0000000	Preço Total =>	2.916,68	

8.4	Código	Banco	Descrição	Tipo		Und	Quant.	Porcent.	Valor Unit	Total
Composição	2432	ORSE	Poste oficial para voleibol em aço galvanizado d=3 ", c/esticador e catraca	Urbanização de Parques e Praças		par	1,0000000		899,60	899,60
Insumo	1877	ORSE	Poste oficial para voleibol em aço galvanizado d=3 ", c/esticador e catraca (cod.3008) par	Material		par	1,0000000		899,60	899,60
				MO sem LS =>	0,00	LS =>	0,00	MO com LS =>	0,00	
				Valor do BDI =>	224,72			Valor com BDI =>	1.124,32	

COMISSÃO DE CONTRATAÇÃO
DE POÇINHOS/PE
FLS.

Edital da Licitação. Doc. 77662/23. Data: 18/07/2023 13:52. Responsável: Pedro F. de S. Filho.
Impresso por convidado em 20/07/2023 07:56. Validação: 717F.89A7.7F14.950D.1128.CF38.15CE.21B8.

31

						Quant. =>	1,0000000	Preço Total =>	1.124,32
8.5	Código	Banco	Descrição	Tipo		Und	Quant.	Porcent.	Valor Unit	Total
Composição	2429	ORSE	Rede para voleibol profissional, em nylon e com medidor de altura	Urbanização de Parques e Praças		un	1,0000000		221,02	221,02
Insumo	1932	ORSE	Rede volei em nylon, profissional, fona em pvc, c/medidor altura (cod.2006p) un	Material		un	1,0000000		221,02	221,02
				MO sem LS =>	0,00	LS =>	0,00	MO com LS =>	0,00	
				Valor do BDI =>	55,21			Valor com BDI =>	276,23	
						Quant. =>	1,0000000	Preço Total =>	276,23	
8.6	Código	Banco	Descrição	Tipo		Und	Quant.	Porcent.	Valor Unit	Total
Composição	060211	SBC	LUMINARIA REFLETOR LED 9W MONOCROMATICO BRANCO	INSTALACOES ELETRICAS - LUMINARIAS		UN	1,0000000		367,89	367,89
Composição Auxiliar	88247	SINAPI	AUXILIAR DE ELETRICISTA COM ENCARGOS COMPLEMENTARES	SEDI - SERVIÇOS DIVERSOS		H	1,1420000		15,53	17,74
Composição Auxiliar	88264	SINAP	ELETRICISTA COM ENCARGOS COMPLEMENTARES	SEDI - SERVIÇOS DIVERSOS		H	1,1420000		19,53	22,30
Insumo	003420	SBC	FITA ISOLANTE HIGHLAND ADESIVA 19mm x 20mm	Material		M	0,2000000		0,85	0,17
Insumo	080525	SBC	LUMINARIA REFLETOR LED 9W MONOCROMATICO BRANCO ATE 18m2 SODRAMAR	Material		UN	1,0000000		327,69	327,69
				MO sem LS =>	30,71	LS =>	0,00	MO com LS =>	30,71	
				Valor do BDI =>	91,89			Valor com BDI =>	459,78	
						Quant. =>	4,0000000	Preço Total =>	1.839,12	
9			PERGOLADO EM MADEIRA							10.944,48
9.1	Código	Banco	Descrição	Tipo		Und	Quant.	Porcent.	Valor Unit	Total
Composição	4208	ORSE	Peça de eucalipto tratado, d= 19 a 22cm, L = 4,00m - Fornecimento	Urbanização de Parques e Praças		un	1,0000000		461,36	461,36
Insumo	3311	ORSE	Peça de eucalipto tratado, d= 19 a 22cm m	Material		m	4,0000000		115,34	461,36
				MO sem LS =>	0,00	LS =>	0,00	MO com LS =>	0,00	
				Valor do BDI =>	115,24			Valor com BDI =>	576,60	
						Quant. =>	8,0000000	Preço Total =>	4.612,80	
9.2	Código	Banco	Descrição	Tipo		Und	Quant.	Porcent.	Valor Unit	Total
Composição	4092	ORSE	Peça de eucalipto tratado, d= 16 a 19cm, L = 4,00m - Fornecimento	Urbanização de Parques e Praças		un	1,0000000		291,60	291,60
Insumo	3216	ORSE	Peça de eucalipto tratado, d= 16 a 19cm m	Material		m	4,0000000		72,90	291,60
				MO sem LS =>	0,00	LS =>	0,00	MO com LS =>	0,00	
				Valor do BDI =>	72,84			Valor com BDI =>	364,44	
						Quant. =>	4,0000000	Preço Total =>	1.457,76	
9.3	Código	Banco	Descrição	Tipo		Und	Quant.	Porcent.	Valor Unit	Total

COMISSÃO DE CONTRATAÇÃO
DE POCINHOS PB
FLS. 30

Edital da Licitação. Doc. 77662/23. Data: 18/07/2023 13:52. Responsável: Pedro F. de S. Filho.
Impresso por convidado em 20/07/2023 07:56. Validação: 717F.89A7.7F14.950D.1128.CF38.15CE.21B8.

32

Composição	4454	ORSE	Peça de eucalipto tratado, d= 10 a 13cm, L = 5,00m - Fornecimento	Urbanização de Parques e Praças		un	1,0000000		80,20	80,20
Insumo	4113	ORSE	Peça de eucalipto tratado, d= 10 a 13cm m	Material		m	5,0000000		16,04	80,20
				MO sem LS =>	0,00	LS =>	0,00	MO com LS =>	0,00	
				Valor do BDI =>	20,03			Valor com BDI =>	100,23	
						Quant. =>	16,0000000	Preço Total =>	1.603,68	

9.4	Código	Banco	Descrição	Tipo		Und	Quant.	Porcent.	Valor Unit	Total
Composição	9857	ORSE	Assentamento de peças de eucalipto tratado, d=19 a 22cm para confecção de pergolado (ref:obra Sergipetec)	Madeiramento		m	1,0000000		30,35	30,35
Composição Auxiliar	10549	ORSE	Encargos Complementares - Servente	Provisórios		h	0,6000000		3,52	2,11
Composição Auxiliar	10551	ORSE	Encargos Complementares - Carpinteiro	Provisórios		h	0,8000000		3,42	2,73
Insumo	00001213	SINAPI	CARPINTEIRO DE FORMAS (HORISTA)	Mão de Obra		H	0,8000000		14,87	11,89
Insumo	00005067	SINAPI	PREGO DE ACO POLIDO COM CABECA 16 X 2,4 (2 1/4 X 12)	Material		KG	0,3000000		23,35	7,00
Insumo	00006111	SINAPI	SERVENTE DE OBRAS	Mão de Obra		H	0,6000000		11,04	6,62
				MO sem LS =>	18,51	LS =>	0,00	MO com LS =>	18,51	
				Valor do BDI =>	7,58			Valor com BDI =>	37,93	
						Quant. =>	32,0000000	Preço Total =>	1.213,76	

9.5	Código	Banco	Descrição	Tipo		Und	Quant.	Porcent.	Valor Unit	Total
Composição	10666	ORSE	Assentamento de peças de eucalipto tratado, d=16 a 19cm para confecção de pergolado (ref:obra Sergipetec)	Madeiramento		m	1,0000000		27,07	27,07
Composição Auxiliar	10549	ORSE	Encargos Complementares - Servente	Provisórios		h	0,5000000		3,52	1,76
Composição Auxiliar	10551	ORSE	Encargos Complementares - Carpinteiro	Provisórios		h	0,7000000		3,42	2,39
Insumo	00001213	SINAPI	CARPINTEIRO DE FORMAS (HORISTA)	Mão de Obra		H	0,7000000		14,87	10,40
Insumo	00005067	SINAPI	PREGO DE ACO POLIDO COM CABECA 16 X 2,4 (2 1/4 X 12)	Material		KG	0,3000000		23,35	7,00
Insumo	00006111	SINAPI	SERVENTE DE OBRAS	Mão de Obra		H	0,5000000		11,04	5,52
				MO sem LS =>	15,92	LS =>	0,00	MO com LS =>	15,92	
				Valor do BDI =>	6,76			Valor com BDI =>	33,83	
						Quant. =>	16,0000000	Preço Total =>	541,28	

9.6	Código	Banco	Descrição	Tipo	Und	Quant.	Porcent.	Valor Unit	Total
Composição	9858	ORSE	Assentamento de peças de eucalipto tratado, d=10 a 13cm para confecção de pergolado (ref:obra Sergipetec)	Madeiramento	m	1,0000000		15,16	15,16
Composição Auxiliar	10549	ORSE	Encargos Complementares - Servente	Provisórios	h	0,3000000		3,52	1,05

COMISSÃO DE CONTRATAÇÃO DE POÇINHOS PE
FLS. 37

Edital da Licitação. Doc. 77662/23. Data: 18/07/2023 13:52. Responsável: Pedro F. de S. Filho.
Impresso por convidado em 20/07/2023 07:56. Validação: 717F.89A7.7F14.950D.1128.CF38.15CE.21B8.

33

Composição Auxiliar	10561	ORSE	Encargos Complementares - Carpinteiro	Provisórios		h	0,4000000		3,42	1,36
Insumo	00001213	SINAPI	CARPINTEIRO DE FORMAS (HORISTA)	Mão de Obra		H	0,4000000		14,87	5,94
Insumo	00005067	SINAPI	PREGO DE AÇO POLIDO COM CABEÇA 16 X 24 (2 1/4 X 12)	Material		KG	0,1500000		23,35	3,50
Insumo	00006111	SINAPI	SERVENTE DE OBRAS	Mão de Obra		H	0,3000000		11,04	3,31
				MO sem LS =>	9,25	LS =>	0,00	MO com LS =>	9,25	
				Valor do BDI =>	3,78			Valor com BDI =>	18,94	
						Quant. =>	80,0000000	Preço Total =>	1.515,20	

10			PINTURA							7.392,29
10.1	Código	Banco	Descrição	Tipo		Und	Quant.	Porcent.	Valor Unit	Total
Composição	4644	ORSE	Aplicação de 01 demão de textura rústica	Latex PVA		m²	1,0000000		16,19	16,19
Composição Auxiliar	10549	ORSE	Encargos Complementares - Servente	Provisórios		h	0,2000000		3,52	0,70
Composição Auxiliar	10553	ORSE	Encargos Complementares - Pintor	Provisórios		h	0,3000000		3,58	1,07
Insumo	4280	ORSE	Tinta Textura rústica I	Material		lata	0,6000000		12,94	7,76
Insumo	00004783	SINAPI	PINTOR (HORISTA)	Mão de Obra		H	0,3000000		14,87	4,46
Insumo	00006111	SINAPI	SERVENTE DE OBRAS	Mão de Obra		H	0,2000000		11,04	2,20
				MO sem LS =>	6,66	LS =>	0,00	MO com LS =>	6,66	
				Valor do BDI =>	4,04			Valor com BDI =>	20,73	
						Quant. =>	194,0400000	Preço Total =>	3.925,42	

10.2	Código	Banco	Descrição	Tipo		Und	Quant.	Porcent.	Valor Unit	Total
Composição	102214	SINAPI	PINTURA VERNIZ (INCOLOR) ALQUÍDICO EM MADEIRA, USO INTERNO, 2 DEMÃOS. AF_01/2021	PINT - PINTURAS		m²	1,0000000		16,11	16,11
Composição Auxiliar	88310	SINAPI	PINTOR COM ENCARGOS COMPLEMENTARES	SEDI - SERVIÇOS DIVERSOS		H	0,4718000		20,44	9,64
Insumo	00005318	SINAPI	DILUENTE AGUARRAS	Material		L	0,0304000		18,81	0,57
Insumo	00010475	SINAPI	VERNIZ TIPO COPAL PARA MADEIRA, BRILHANTE, USO INTERNO	Material		L	0,2030000		29,10	5,90
				MO sem LS =>	7,12	LS =>	0,00	MO com LS =>	7,12	
				Valor do BDI =>	4,02			Valor com BDI =>	20,13	
						Quant. =>	4,5000000	Preço Total =>	90,58	

10.3	Código	Banco	Descrição	Tipo		Und	Quant.	Porcent.	Valor Unit	Total
Composição	102491	SINAPI	PINTURA DE PISO COM TINTA ACRÍLICA, APLICAÇÃO MANUAL, 2 DEMÃOS, INCLUSO FUNDO PREPARADOR. AF_05/2021	PINT - PINTURAS		m²	1,0000000		13,93	13,93
Composição Auxiliar	88310	SINAPI	PINTOR COM ENCARGOS COMPLEMENTARES	SEDI - SERVIÇOS DIVERSOS		H	0,2750000		20,44	5,62

COMISSÃO DE CONTRATAÇÃO
DE POÇINHOS - PE
FLS.

Edital da Licitação. Doc. 77662/23. Data: 18/07/2023 13:52. Responsável: Pedro F. de S. Filho.
Impresso por convidado em 20/07/2023 07:56. Validação: 717F.89A7.7F14.950D.1128.CF38.15CE.21B8.

34

Composição Auxiliar	88316	SINAPI	SERVENTE COM ENCARGOS COMPLEMENTARES	SEDI - SERVIÇOS DIVERSOS		H	0,1150000		15,20	1,74
Insumo	00006085	SINAPI	SELADOR ACRILICO OPACO PREMIUM INTERIOR/EXTERIOR	Material		L	0,1600000		9,41	1,50
Insumo	00007348	SINAPI	TINTA ACRILICA PREMIUM PARA PISO	Material		L	0,4270000		11,74	5,01
Insumo	00012815	SINAPI	FITA CREPE, ROLO DE 25 MM X 50M	Material		UN	0,0100000		6,98	0,06
				MO sem LS =>	5,44	LS =>	0,00	MO com LS =>	5,44	
				Valor do BDI =>	3,47			Valor com BDI =>	17,40	
						Quant. =>	194,0400000	Preço Total =>	3.376,29	

11			ITENS COMPLEMENTARES							25.176,81
11.1	Código	Banco	Descrição	Tipo		Und	Quant.	Porcent.	Valor Unit	Total
Composição	35.20.050	CPOS	Conjunto de 4 lixeiras para coleta seletiva, com tampa basculante, capacidade 50 litros	35,2		UN	1,0000000		1.152,13	1.152,13
Insumo	B.01.000.010146	CPOS	Servente	Mão de Obra		H	0,7500000		16,89	12,66
Insumo	B.01.000.010139	CPOS	Pedreiro	Mão de Obra		H	0,7500000		20,55	15,41
Insumo	0.12.000.000901	CPOS	Conjunto de 4 lixeiras em plástico com tampa basculante, para coleta seletiva, com suporte para chão em aço galvanizado, capacidade de 50 litros cada cesto, ref. Natural Limp, Lixlimp, Plasbox ou equivalente	Material		UN	1,0000000		1.124,06	1.124,06
				MO sem LS =>	28,07	LS =>	0,00	MO com LS =>	28,07	
				Valor do BDI =>	287,80			Valor com BDI =>	1.439,93	
						Quant. =>	3,0000000	Preço Total =>	4.319,79	

11.2	Código	Banco	Descrição	Tipo		Und	Quant.	Porcent.	Valor Unit	Total
Composição	200019	SBC	BANCO DE MADEIRA VERNIZ 7 REGUAS/SUPORTES FERRO FUN	ELEMENTOS DECORATIVOS		M	1,0000000		468,13	468,13
Insumo	008858	SBC	BANCO DE MADEIRA VERNIZ 7 REGUAS/SUPORTES FERRO FUNDIDO	Material		UN	1,0000000		468,13	468,13
				MO sem LS =>	0,00	LS =>	0,00	MO com LS =>	0,00	
				Valor do BDI =>	116,93			Valor com BDI =>	585,06	
						Quant. =>	16,5000000	Preço Total =>	9.653,49	

11.3	Código	Banco	Descrição	Tipo		Und	Quant.	Porcent.	Valor Unit	Total
Composição	10746	ORSE	Planta - Palmeira Vecthia, h=3,00m, fornecimento e plantio	Paisagismo		un	1,0000000		1.439,66	1.439,66
Insumo	11550	ORSE	Planta - Palmeira Vecthia com h=3,00m un	Material		un	1,0000000		715,50	715,50
Insumo	11551	ORSE	Plantio de Palmeira Vecthia com h=3,00m un	Material		un	1,0000000		724,16	724,16
				MO sem LS =>	0,00	LS =>	0,00	MO com LS =>	0,00	
				Valor do BDI =>	359,62			Valor com BDI =>	1.799,28	
						Quant. =>	3,0000000	Preço Total =>	5.397,84	

FLS. 33
COMISSÃO DE CONTRATAÇÃO DE POÇINHOS PE

Edital da Licitação. Doc. 77662/23. Data: 18/07/2023 13:52. Responsável: Pedro F. de S. Filho.
Impresso por convidado em 20/07/2023 07:56. Validação: 717F.89A7.7F14.950D.1128.CF38.15CE.21B8.

35

1.1.4	Código	Banco	Descrição	Tipo		Und	Quant.	Porcent.	Valor Unit	Total
Composição	11150	ORSE	Bancada em granito, e = 2cm	Conversão InfoWObra		m²	1,0000000		609,48	609,48
Composição Auxiliar	10549	ORSE	Encargos Complementares - Servente	Provisórios		h	1,0000000		3,52	3,52
Composição Auxiliar	10550	ORSE	Encargos Complementares - Pedreiro	Provisórios		h	1,0000000		3,40	3,40
Insumo	3116	ORSE	Cantoneira alumínio anodizado natural, 1" x 1/8" - vara com 6m - 0,408 kg/m Cantoneira alumínio anodizado natural, 1" x 1/8" - vara com 6m - 0,408 kg/m m	Material		m	0,6000000		13,45	8,07
Insumo	11608	ORSE	Bancada em granito verde ubatuba, e=2cm, inclusive filete 3cm m2	Material		m²	1,0000000		568,57	568,57
Insumo	00004750	SINAPI	PEDREIRO (HORISTA)	Mão de Obra		H	1,0000000		14,88	14,88
Insumo	00006111	SINAPI	SERVENTE DE OBRAS	Mão de Obra		H	1,0000000		11,04	11,04
				MO sem LS =>	25,92	LS =>	0,00	MO com LS =>	25,92	
				Valor do BDI =>	152,24			Valor com BDI =>	761,72	
						Quant. =>	2,1500000	Preço Total =>	1.645,31	

1.1.5	Código	Banco	Descrição	Tipo	Und	Quant.	Porcent.	Valor Unit	Total
Composição	09.014.0015-A	EMOP	MESA DE JOGOS COM 4 BANCOS,TAMPO DE MESA EM MARMORITE ARMADO ,NA COR NATURAL,TENDO NO CENTRO TABULEIRO DE XADREZ EM MARMORITE NAS CORES BRANCA E PRETA,PES(MESA E BANCOS)DE CONCRETO ARMADO,FORNECIMENTO E COLOCACAO	9	UN	1,0000000		1.669,28	1.669,28
Composição Auxiliar	11.001.0005-B	EMOP	CONCRETO DOSADO RACIONALMENTE PARA UMA RESISTENCIA CARACTERISTICA A COMPRESSAO DE 15MPA,COMPREENDENDO APENAS O FORNECIMENTO DOS MATERIAIS,INCLUSIVE 5% DE PERDAS	11	m³	0,2690000		351,00	94,41
Composição Auxiliar	11.002.0015-B	EMOP	PREPARO DE CONCRETO,EM CONDICOES ESPECIAIS,COMPREENDENDO MISTURA E AMASSAMENTO EM UMA BETONEIRA DE 320L ,ADMITINDO-SE UMA PRODUCAO APROXIMADA DE 1,00M3/H,EXCLUINDO O FORNECIMENTO DOS MATERIAIS	11	m³	0,2690000		102,18	27,48
Composição Auxiliar	11.002.0027-B	EMOP	LANCAMENTO DE CONCRETO EM PECAS SEM ARMADURA,INCLUSIVE TRANSPORTE HORIZONTAL ATE 20,00M EM CARRINHOS,E VERTICAL ATE 10,00M COM TORRE E GUINCHO,COLOCACAO,ADENSAMENTO E ACABAMENTO,CONSIDERANDO UMA PRODUCAO APROXIMADA DE 7,00M3/H	11	m³	0,2690000		76,92	20,69
Composição Auxiliar	11.013.0070-B	EMOP	CONCRETO ARMADO,FCK=20MPA,INCLUINDO MATERIAIS PARA 1,00M3 DE CONCRETO (IMPORTADO DE USINA)ADENSADO E COLOCADO, 14,00M2 DE AREA MOLDADA,FORMAS E ESCORAMENTO CONFORME ITENS 11.004.0022 E 11.004.0035, 60KG DE ACO CA-50,INCLUSIVE MAO-DE-OBRA PARA CORTE,DOBRAGEM,MONTAGEM E COLOCACAO NAS FORMAS	11	m³	0,1310000		2.653,36	347,59
Composição Auxiliar	19.004.0004-C	EMOP	CAMINHAO COM CARROCERIA FIXA,NO TOCO,CAPACIDADE DE 7,5T,INCLUSIVE MOTORISTA	19	H	0,1724000		190,44	32,83
Composição Auxiliar	19.004.0004-F	EMOP	CAMINHAO COM CARROCERIA FIXA,NO TOCO,CAPACIDADE DE 7,5T,INCLUSIVE MOTORISTA	19	H	0,3600000		58,20	20,95

COMISSÃO DE CONTRATAÇÃO
DE POÇINHOS - PB
FLS.

Edital da Licitação. Doc. 77662/23. Data: 18/07/2023 13:52. Responsável: Pedro F. de S. Filho.
Impresso por convidado em 20/07/2023 07:56. Validação: 717F.89A7.7F14.950D.1128.CF38.15CE.21B8.

36

Composição Auxiliar	19.004.0046-C	EMOP	CAMIONETE TIPO PICK UP,COM CABINE SIMPLES E CACAMBA,TIPO LEVE,MOTOR BICOMBUSTIVEL(GASOLINA E ALCOOL) DE 1,6 LITROS,INCLUSIVE MOTORISTA	19		H	2,0000000		76,57	153,14
Composição Auxiliar	19.004.0046-F	EMOP	CAMIONETE TIPO PICK UP,COM CABINE SIMPLES E CACAMBA,TIPO LEVE,MOTOR BICOMBUSTIVEL (GASOLINA E ALCOOL) DE 1,6 LITROS,INCLUSIVE MOTORISTA	19		H	1,0000000		29,65	29,65
Composição Auxiliar	54.001.0178-B	EMOP	PINUS EM PECAS DE 7,50 X 22,50CM (3"X9")	54		M	1,1680000		7,97	9,30
Insumo	00149	EMOP	CIMENTO PORTLAND CP II-32, SACO DE 50KG	Equipamento para Aquisição Permanente		KG	38,6300000		0,54	20,86
Insumo	00150	EMOP	CIMENTO BRANCO	Equipamento para Aquisição Permanente		KG	3,5500000		1,76	6,24
Insumo	00288	EMOP	CHAPA DE MADEIRA COMPENSADA, PLASTIFICADA, COM ESPESSURA DE 20MM	Equipamento para Aquisição Permanente		M2	5,3100000		72,68	385,93
Insumo	00316	EMOP	JUNTA PLASTICA, P/PISO, ALTURA DE 17MM. E C/ESPES. DE 3 MM	Equipamento para Aquisição Permanente		M	18,0000000		0,94	16,92
Insumo	00349	EMOP	PINUS, EM PECAS DE 1"x12"	Equipamento para Aquisição Permanente		M	0,5000000		11,73	5,86
Insumo	00368	EMOP	PINUS, EM PECAS DE 3"x3"	Equipamento para Aquisição Permanente		M	0,8000000		6,70	5,36
Insumo	00408	EMOP	GRANA DE MARMORE BRANCO NACIONAL , Nº 1, P /MARMORITE	Equipamento para Aquisição Permanente		KG	44,3400000		0,66	29,26
Insumo	00453	EMOP	PREGO COM OU SEM CABECA, EM CAIXAS DE 50 KG, OU QUANTIDADES EQUIVALENTES, Nº 12X12 A 18X30	Equipamento para Aquisição Permanente		KG	0,4600000		17,10	7,87
Insumo	00724	EMOP	TARIFA DE ENERGIA ELETRICA, TIPO COMERCIAL	Equipamento para Aquisição Permanente		KWH	2,0000000		0,91	1,82
Insumo	05350	EMOP	PIGMENTO EM PO A BASE DE OXIDO DE FERRO	Equipamento para Aquisição Permanente		KG	1,0000000		32,81	32,81
Insumo	11144	EMOP	GRANA DE GRANITO Nº 1 PRETO	Equipamento para Aquisição Permanente		KG	4,0800000		0,73	2,97
Insumo	11230	EMOP	DISCO DE DESBASTE, COM DIAMETRO DE 4"	Equipamento para Aquisição Permanente		UN	0,2000000		8,46	1,69
Insumo	20045	EMOP	MAO DE OBRA DE CARPINTEIRO DE FORMA DE CONCRETO, INCLUSIVE ENCARGOS SOCIAIS DESONERADOS	Equipamento		H	4,3400000	3,0000000	20,56	91,90
Insumo	20091	EMOP	MAO DE OBRA DE MARMORISTA DE MARMORE E GRANITO, INCLUSIVE ENCARGOS SOCIAIS DESONERADOS	Equipamento		H	3,0000000	3,0000000	20,56	63,53
Insumo	20092	EMOP	MAO DE OBRA DE MARMORISTA DE MARMORITE, INCLUSIVE ENCARGOS SOCIAIS DESONERADOS	Equipamento		H	4,6000000	3,0000000	20,56	97,41
Insumo	20115	EMOP	MAO DE OBRA DE PEDREIRO, INCLUSIVE ENCARGOS SOCIAIS DESONERADOS	Equipamento		H	1,8700000	3,0000000	20,56	39,60
Insumo	20132	EMOP	MAO DE OBRA DE SERVENTE DA CONSTRUCAO CIVIL, INCLUSIVE ENCARGOS SOCIAIS DESONERADOS	Equipamento		H	8,0500000	3,0000000	14,86	123,21
				MO sem LS =>	56,26	LS =>	0,00	MO com LS =>	56,26	
				Valor do BDI =>	416,98			Valor com BDI =>	2.086,26	
						Quant. =>	1,0000000	Preço Total =>	2.086,26	

11.6	Código	Banco	Descrição	Tipo	Und	Quant.	Porcent.	Valor Unit	Total
Composição	9537	SINAPI	LIMPEZA FINAL DA OBRA	SEDI - SERVIÇOS DIVERSOS	m²	1,0000000		2,83	2,83
Composição Auxiliar	88316	SINAPI	SERVENTE COM ENCARGOS COMPLEMENTARES	SEDI - SERVIÇOS DIVERSOS	H	0,1400000		15,20	2,12
Insumo	00000005	SINAPI	ACIDO CLORIDRICO / ACIDO MURIATICO, DILUICAO 10% A 12% PARA USO EM LIMPEZA	Material	L	0,0500000		14,28	0,71

COMISSÃO DE CONTRATAÇÃO DE POCINHOS-PB
FLS. 35

Edital da Licitação. Doc. 77662/23. Data: 18/07/2023 13:52. Responsável: Pedro F. de S. Filho.
Impresso por convidado em 20/07/2023 07:56. Validação: 717F.89A7.7F14.950D.1128.CF38.15CE.21B8.

37

COMISSAO DE CONTRATAÇÃO
DE POCINHOS - PB
FLS. 36

MO sem LS =>	1,57	LS =>	0,00	MO com LS =>	1,57	
Valor do BDI =>	0,70			Valor com BDI =>	3,53	
		Quant. =>	587,5700000	Preço Total =>	2.074,12	
Total Geral						288.344,37

ISAAC SANTOS BARBOSA DE ALMEIDA:09012554403

Digitally signed by ISAAC SANTOS BARBOSA DE ALMEIDA:09012554403
DN: c=BR, o=ICP-Brasil, ou=08719007000170, ou=Secretaria da Receita Federal do Brasil - RFB, ou=RFB e CPF A1, ou=(EM BRANCO), ou=presencial, cn=ISAAC SANTOS BARBOSA DE ALMEIDA:09012554403
Date: 2023.04.03 11:00:25 -03'00'

Edital da Licitação. Doc. 77662/23. Data: 18/07/2023 13:52. Responsável: Pedro F. de S. Filho.
Impresso por convidado em 20/07/2023 07:56. Validação: 717F.89A7.7F14.950D.1128.CF38.15CE.21B8.

GOVERNO DA PARAÍBA
PREFEITURA MUNICIPAL DE POCINHOS

OBRA: REFORMA DA PRAÇA DA CARIDADE

Bancos
SINAP - 03/2025 - Paraíba
SBC - 03/2025 - Paraíba
ORSE - 11/2022 - Sergipe
SEINFRA - 027 - Ceará
SIURB - 07/2022 - São Paulo
CPOS - 05/2023 - São Paulo
EMOP - 01/2023 - Rio de Janeiro

BDI: 24,98%

Encargos Sociais
Desonerado: em todos os preços unitários dos insumos de mão de obra, de acordo com as bases.

Orçamento Sintético

Item	Código	Banco	Descrição	Und	Quant.	Valor Unit	Valor Unit com BDI	Total	Peso (%)
1			SERVIÇOS PRELIMINARES					5.995,22	2,08 %
1.1	74209/001	SINAPI	PLACA DE OBRA EM CHAPA DE AÇO GALVANIZADO	m²	6	371,16	463,87	2.783,22	0,97 %
1.2	99059	SINAPI	LOCAÇÃO CONVENCIONAL DE OBRA, UTILIZANDO GABARITO DE TÁBUAS CORRIDAS PONTALETADAS A CADA 2,00M - 2 UTILIZAÇÕES. AF_10/2018	M	55	46,73	58,40	3.212,00	1,11 %
2			ESCAVAÇÕES					3.683,85	1,28 %
2.1	93358	SINAPI	ESCAVAÇÃO MANUAL DE VALA COM PROFUNDIDADE MENOR OU IGUAL A 1,30 M. AF_02/2021	m³	49,02	60,13	75,15	3.683,85	1,28 %
3			ALVENARIAS					92.061,87	31,93 %
3.1	94962	SINAPI	CONCRETO MAGRO PARA LASTRO, TRAÇO 1:4,5:4,5 (EM MASSA SECA DE CIMENTO/ AREIA MÉDIA/ BRITA 1) - PREPARO MECÂNICO COM BETONEIRA 400 L. AF_05/2021	m³	16,1	353,59	441,91	7.114,75	2,47 %
3.2	C0056	SEINFRA	ALVENARIA DE EMBASAMENTO DE TIJOLO FURADO, C/ ARGAMASSA MISTA C/ CAL HIDRATADA (1:2:8)	m³	25,22	532,63	665,70	16.788,95	5,82 %
3.3	103328	SINAPI	ALVENARIA DE VEDAÇÃO DE BLOCOS CERÂMICOS FURADOS NA HORIZONTAL DE 9X19X19 CM (ESPESSURA 9 CM) E ARGAMASSA DE ASSENTAMENTO COM PREPARO EM BETONEIRA. AF_12/2021	m²	194,04	67,31	84,12	16.322,64	5,66 %
3.4	95952	SINAPI	EXECUÇÃO DE ESTRUTURAS DE CONCRETO ARMADO CONVENCIONAL, PARA EDIFICAÇÃO HABITACIONAL MULTIFAMILIAR (PRÉDIO), FCK = 25 MPA. AF_01/2017	m³	7,28	1.964,02	2.454,63	17.869,70	6,20 %
3.5	87894	SINAPI	CHAPISCO APLICADO EM ALVENARIA	m²	504,46	5,07	6,33	3.193,23	1,11 %
3.6	7602	ORSE	REBOCO APLICADO EM ALVENARIA	m²	504,46	31,67	39,58	19.966,52	6,92 %
3.7	98557	SINAPI	IMPERMEABILIZAÇÃO DE SUPERFÍCIE COM EMULSÃO ASFÁLTICA, 2 DEMÃOS AF_06/2018	m²	194,04	44,56	55,69	10.806,08	3,75 %

FLS. 39
COMISSÃO DE CONTRATAÇÃO
DE POCINHOS - PB

Edital da Licitação. Doc. 77662/23. Data: 18/07/2023 13:52. Responsável: Pedro F. de S. Filho.
Impresso por convidado em 20/07/2023 07:56. Validação: 717F.89A7.7F14.950D.1128.CF38.15CE.21B8.

39

4			**PAVIMENTAÇÕES**					**33.872,13**	**11,75 %**
4.1	94273	SINAPI	ASSENTAMENTO DE GUIA (MEIO FIO) EM TRECHO RETO, CONFECCIONADA EM CONCRETO PRÉ-FABRICADO, DIMENSÕES 100X15X13X30 CM (COMPRIMENTO X BASE INFERIOR X BASE SUPERIOR X ALTURA), PARA VIAS URBANAS (USO VIÁRIO). AF_06/2016	M	179,32	42,49	53,10	9.521,89	3,30 %
4.2	92396	SINAPI	EXECUÇÃO DE PASSEIO EM PISO INTERTRAVADO, COM BLOCO RETANGULAR COR NATURAL DE 20 X 10 CM. AF_10/2022	m²	364,47	53,46	66,81	24.350,24	8,44 %
5			**INSTALAÇÕES ELÉTRICAS**					**28.266,58**	**9,80 %**
5.1	101309	SINAPI	ENTRADA DE ENERGIA ELÉTRICA	UN	1	1.549,56	1.936,64	1.936,64	0,67 %
5.2	098366	SIURB	POSTE DE AÇO GALVANIZADO TIPO RETO H=7M	UN	9	1.766,83	2.208,18	19.873,62	6,89 %
5.3	060051	SBC	LUMINARIA PUBLICA LED SMD 30W BRANCO FRIO	UN	16	149,23	186,50	2.984,00	1,03 %
5.4	91863	SINAPI	ELETRODUTO RÍGIDO ROSCÁVEL, PVC, DN 25 MM (3/4"),	M	160	10,53	13,16	2.105,60	0,73 %
5.5	91928	SINAPI	CABO DE COBRE FLEXÍVEL ISOLADO, 4 MM², ANTI CHAMA 450/750 V	M	160	5,45	6,81	1.089,60	0,38 %
5.6	060330	SBC	LUMINARIA ESPETO, LED, LUZ VERDE, PRETO DE JARDIM	UN	4	55,44	69,28	277,12	0,10 %
6			**ACADEMIA**					**17.757,03**	**6,16 %**
6.1	12447	ORSE	Equipamento de ginástica	un	4	2.561,33	3.201,66	12.804,60	4,44 %
6.2	9148	ORSE	MULTIEXERCITADOR	un	1	3.962,58	4.952,43	4.952,43	1,72 %
7			**PARQUE INFANTIL**					**21.301,60**	**7,39 %**
7.1	00000366	SINAPI	AREIA FINA - POSTO JAZIDA/FORNECEDOR (RETIRADO NA JAZIDA, SEM TRANSPORTE)	m³	45,32	107,67	134,56	6.098,25	2,11 %
7.2	181446	SIURB	PLAYGROUND BRINQUEDOS DE MADEIRA - GANGORRA DUPLA	UN	1	929,58	1.161,78	1.161,78	0,40 %
7.3	181441	SIURB	PLAYGROUND BRINQUEDOS DE MADEIRA - CASA TARZAN COM RAMPA ESCALADA, ESCORREGADOR, PONTE E ESCADA MARINHEIRO	UN	1	11.235,06	14.041,57	14.041,57	4,87 %
8			**ARENA DE ESPORTES**					**41.892,51**	**14,53 %**

COMISSAO DE CONTRATAÇÃO
DE POÇINHOS - PE
FLS. 38

Edital da Licitação. Doc. 77662/23. Data: 18/07/2023 13:52. Responsável: Pedro F. de S. Filho.
Impresso por convidado em 20/07/2023 07:56. Validação: 717F.89A7.7F14.950D.1128.CF38.15CE.21B8.

40

8.1	4299	ORSE	Alambrado (ht=5,10m) com tela galv. 2"x2" (h=1,50m), tela em nylon 10x10cm (h=3,00m), montantes em tubo galvanizados de 2" a cada 2m, tubos de galvanizados de 1" (horizontais), mureta (h=0,50m) em alvenaria de blocos de cimento revestida e pintada	m	41,02	603,55	754,31	30.941,79	10,73 %
8.2	00000366	SINAPI	AREIA FINA - POSTO JAZIDA/FORNECEDOR (RETIRADO NA JAZIDA, SEM TRANSPORTE)	m³	35,63	107,67	134,56	4.794,37	1,66 %
8.3	2408	ORSE	Trave para campo de futebol	par	1	2.333,72	2.916,68	2.916,68	1,01 %
8.4	2432	ORSE	Poste oficial para volei em aço galvanizado d=5", c/esticador e catraca	par	1	899,60	1.124,32	1.124,32	0,39 %
8.5	2429	ORSE	Rede para volei profissional, em nylon e com medidor de altura	un	1	221,02	276,23	276,23	0,10 %
8.6	060211	SBC	LUMINARIA REFLETOR LED 9W MONOCROMATICO BRANCO	UN	4	367,89	459,78	1.839,12	0,64 %
9			**PERGOLADO EM MADEIRA**					**10.944,48**	**3,80 %**
9.1	4203	ORSE	Peça de eucalipto tratado, d= 19 a 22cm, L = 4,00m - Fornecimento	un	8	461,36	576,60	4.612,80	1,60 %
9.2	4092	ORSE	Peça de eucalipto tratado, d= 16 a 19cm, L = 4,00m - Fornecimento	un	4	291,60	364,44	1.457,76	0,51 %
9.3	4454	ORSE	Peça de eucalipto tratado, d= 10 a 13cm, L = 5,00m - Fornecimento	un	16	80,20	100,23	1.603,68	0,56 %
9.4	9857	ORSE	Assentamento de peças de eucalipto tratado, d=19 a 22cm para confecção de pergolado (ref:obra Sergipetec)	m	32	30,35	37,93	1.213,76	0,42 %
9.5	10666	ORSE	Assentamento de peças de eucalipto tratado, d=16 a 19cm para confecção de pergolado (ref:obra Sergipetec)	m	16	27,07	33,83	541,28	0,19 %
9.6	9858	ORSE	Assentamento de peças de eucalipto tratado, d=10 a 13cm para confecção de pergolado (ref:obra Sergipetec)	m	80	15,16	18,94	1.515,20	0,53 %
10			**PINTURA**					**7.392,29**	**2,56 %**
10.1	4644	ORSE	Aplicação de 01 demão de textura rústica	m²	194,04	16,19	20,23	3.925,42	1,36 %
10.2	102214	SINAPI	PINTURA VERNIZ (INCOLOR) ALQUÍDICO EM MADEIRA, USO INTERNO, 2 DEMÃOS. AF_01/2021	m²	4,5	16,11	20,13	90,58	0,03 %
10.3	102491	SINAPI	PINTURA DE PISO COM TINTA ACRÍLICA, APLICAÇÃO MANUAL, 2 DEMÃOS, INCLUSO FUNDO PREPARADOR. AF_05/2021	m²	194,04	13,93	17,40	3.376,29	1,17 %
11			**ITENS COMPLEMENTARES**					**25.176,81**	**8,73 %**
11.1	35.20.050	CPOS	Conjunto de 4 lixeiras para coleta seletiva, com tampa basculante, capacidade 50 litros	UN	3	1.152,13	1.439,93	4.319,79	1,50 %
11.2	200019	SBC	BANCO DE MADEIRA VERNIZ 7 REGUAS/SUPORTES FERRO FUN	M	16,5	468,13	585,06	9.653,49	3,35 %

COMISSÃO DE CONTRATAÇÃO
DE POÇINHOS PE
FLS.

Edital da Licitação. Doc. 77662/23. Data: 18/07/2023 13:52. Responsável: Pedro F. de S. Filho.
Impresso por convidado em 20/07/2023 07:56. Validação: 717F.89A7.7F14.950D.1128.CF38.15CE.21B8.

41

11.3	10746	ORSE	Planta Palmeira Vecthia, h=3,00m, fornecimento e plantio	un	3	1.439,66	1.799,28	5.397,84	1,87 %
11.4	11150	ORSE	Bancada em granito, e = 2cm	m²	2,16	609,48	761,72	1.645,31	0,57 %
11.5	00.014.0015-A	EMOP	MESA DE JOGOS COM 4 BANCOS,TAMPO DE MESA EM MARMORITE ARMADO ,NA COR NATURAL,TENDO NO CENTRO TABULEIRO DE XADREZ EM MARMORITE NAS CORES BRANCA E PRETA,PES(MESA E BANCOS)DE CONCRETO ARMADO,FORNECIMENTO E COLOCACAO	UN	1	1.669,28	2.086,26	2.086,26	0,72 %
11.6	9537	SINAPI	LIMPEZA FINAL DA OBRA	m²	587,57	2,83	3,53	2.074,12	0,72 %
				Total Geral			R$		288.344,37

ISAAC SANTOS BARBOSA DE ALMEIDA:09012554403

Digitally signed by ISAACSANTOS BARBOSA DE ALMEIDA:09012554403
DN: c=BR, o=ICP-Brasil, ou=OB715007000170, ou=Secretaria da Receita Federal do Brasil - RFB, ou=RFB e-CPF A1, ou=(EM BRANCO), ou=presencial, cn=ISAAC SANTOS BARBOSA DE ALMEIDA:09012554403
Date: 2023.04.04 11:05:59 -03'00'

COMISSÃO DE CONTRATAÇÃO
DE POCINHOS-PB
FLS. 40

Edital da Licitação. Doc. 77662/23. Data: 18/07/2023 13:52. Responsável: Pedro F. de S. Filho.
Impresso por convidado em 20/07/2023 07:56. Validação: 717F.89A7.7F14.950D.1128.CF38.15CE.21B8.

42

GOVERNO DA PARAÍBA
PREFEITURA MUNICIPAL DE POCINHOS

OBRA: REFORMA DA PRAÇA DA CARIDADE

Bancos	B.D.I.	Encargos Sociais
SINAPI - 02/2023 - Paraíba	24,98%	Desonerado:
SBC - 09/2023 - Paraíba		embutidos nos preços
ORSE - 11/2022 - Sergipe		unitários dos insumos
SEINFRA - 007 - Ceará		de mão de obra, de
SIURB - 07/2023 - São Paulo		acordo com as bases
CPOS - 03/2023 - São Paulo		
EMOP - 01/2023 - Rio de Janeiro		

Cronograma Físico e Financeiro

Item	Descrição	Total Por Etapa	30 DIAS	60 DIAS	90 DIAS	120 DIAS
1	SERVIÇOS PRELIMINARES	100,00%	100,00%			
		5.995,22	5.995,22			
2	ESCAVAÇÕES	100,00%	100,00%			
		3.683,85	3.683,85			
3	ALVENARIAS	100,00%	5,00%	80,00%	15,00%	
		92.061,87	4.603,09	73.649,50	13.809,28	
4	PAVIMENTAÇÕES	100,00%			100,00%	
		33.872,13			33.872,13	
5	INSTALAÇÕES ELÉTRICAS	100,00%		50,00%	30,00%	20,00%
		28.266,58		14.133,29	8.479,97	5.653,32
6	ACADEMIA	100,00%				100,00%
		17.757,03				17.757,03
7	PARQUE INFANTIL	100,00%				100,00%
		21.301,60				21.301,60
8	ARENA DE ESPORTES	100,00%				100,00%
		41.892,51				41.892,51
9	PERGOLADO EM MADEIRA	100,00%				100,00%
		10.944,48				10.944,48
10	PINTURA	100,00%			50,00%	50,00%
		7.392,29			3.696,15	3.696,15
11	ITENS COMPLEMENTARES	100,00%				100,00%
		25.176,81				25.176,81
Porcentagem			4,95%	30,44%	20,76%	43,84%
Custo			14.282,16	87.782,79	59.857,53	126.421,89
Porcentagem Acumulado			4,95%	35,4%	56,16%	100,0%
Custo Acumulado			14.282,16	102.064,94	161.922,47	288.344,37

ISAAC SANTOS BARBOSA DE ALMEIDA:09012554403

Digitally signed by ISAAC SANTOS BARBOSA DE ALMEIDA:09012554403
Dn: c=BR, o=ICP-Brasil, ou=03719037000170, ou=Secretaria da Receita Federal do Brasil - RFB, ou=RFB e-CPF A1, ou=[PJ BRANCO], ou=presencial, cn=ISAAC SANTOS BARBOSA DE ALMEIDA:09012554403
Date: 2023.04.03 11:02:11 -03'00'

COMISSÃO DE CONTRATAÇÃO
DE POCINHOS - PB
FLS.

Edital da Licitação. Doc. 77662/23. Data: 18/07/2023 13:52. Responsável: Pedro F. de S. Filho.
Impresso por convidado em 20/07/2023 07:56. Validação: 717F.89A7.7F14.950D.1128.CF38.15CE.21B8.

43

ENCARGOS SOCIAIS

PREFEITURA MUNICIPAL POCINHOS

ENCARGOS SOCIAIS SOBRE A MÃO DE OBRA			
ITEM	DESCRIÇÃO	COM DESONERAÇÃO	
		HORISTA %	MENSALISTA %
GRUPO A			
A1	INSS	0,00%	0,00%
A2	SESI	1,50%	1,50%
A3	SENAI	1,00%	1,00%
A4	INCRA	0,20%	0,20%
A5	SEBRAE	0,60%	0,60%
A6	Sálario Educação	2,50%	2,50%
A7	Seguro Contra Acidentes de Trabalho	3,00%	3,00%
A8	FGTS	8,00%	8,00%
A9	SECONCI	0,00%	0,00%
A	**Total**	**16,80%**	**16,80%**
GRUPO B			
B1	Repouso Semanal Remunerado	18,02%	Não incide
B2	Feriados	4,30%	Não incide
B3	Auxílio - Enfermidade	0,86%	0,66%
B4	13º Sálario	10,91%	8,33%
B5	Licença Paternidade	0,07%	0,05%
B6	Faltas Justificadas	0,73%	0,56%
B7	Dias de Chuvas	2,00%	Não incide
B8	Auxílio Acidente de Trabalho	0,10%	0,08%
B9	Férias Gozadas	8,89%	6,79%
B10	Sálario Maternidade	0,04%	0,03%
B	**Total**	**45,92%**	**16,50%**
GRUPO C			
C1	Aviso Prévio Indenizado	4,51%	3,45%
C2	Aviso Prévio Trabalhado	0,11%	0,08%
C3	Férias Indenizadas	5,21%	3,98%
C4	Depósito Rescisão Sem Justa Causa	3,22%	2,46%
C5	Indenização Adicional	0,38%	0,29%
C	**Total**	**13,43%**	**10,26%**
GRUPO D			
D1	Reincidência de Grupo A sobre Grupo B	7,71%	2,77%
D2	Reincidência de Grupo A sobre Aviso Prévio Trabalhado e Reincidência do FGTS sobre Aviso Prévio Indenizado	0,38%	0,29%
D	**Total**	**8,09%**	**3,06%**
TOTAL (A+B+C+D)		**84,24%**	**46,62%**

ISAAC SANTOS BARBOSA DE ALMEIDA:09012554403

Digitally signed by ISAAC SANTOS BARBOSA DE ALMEIDA:09012554403
DN: c=BR, o=ICP-Brasil, ou=SRF e-CPF A1, ou=(EM BRANCO), ou=pessoaFisica, cn=ISAAC SANTOS BARBOSA DE ALMEIDA:09012554403
Date: 2023.04.03 10:59:53 -03'00'

COMISSÃO DE CONTRATAÇÃO DE POCINHOS/PB
FLS. 46

Eng.º Isaac Santos Barbosa de Almeida
ENG. CIVIL - CREA Nº 1614553637
isaacsantosba@gmail.com

Edital da Licitação. Doc. 77662/23. Data: 18/07/2023 13:52. Responsável: Pedro F. de S. Filho.
Impresso por convidado em 20/07/2023 07:56. Validação: 717F.89A7.7F14.950D.1128.CF38.15CE.21B8.

Edital da Licitação. Doc. 77662/23. Data: 18/07/2023 13:52. Responsável: Pedro F. de S. Filho.
Impresso por convidado em 20/07/2023 07:56. Validação: 717F.89A7.7F14.950D.1128.CF38.15CE.21B8.

PREFEITURA MUNICIPAL
POCINHOS

ESTADO DA PARAÍBA
PREFEITURA MUNICIPAL DE POCINHOS

COMPOSIÇÃO DE B.D.I.

OBRA: REFORMA DA PRAÇA DA CARIDADE
MUNICÍPIO: POCINHOS (PB)

CÁLCULO DE BDI		Construção de Edifícios			Rodovias e Ferrovias - Infra Urbana, praças, calçadas, etc.			Abastecimento de Água, Coleta de Esgoto			Fornecimento de materiais e equipamentos			Construção e Manutenção de Estações e Redes de Distribuição de Energia Elétrica			Portuárias, Marítimas e Fluviais		
Item componente do BDI	% Informado	1ºQ	Médio	3º Q	1ºQ	Médio	3º Q	1ºQ	Médio	3º Q	1ºQ	Médio	3º Q	1ºQ	Médio	3º Q	1ºQ	Médio	3º Q
Administração Central (AC)	1,00	3,00	4,00	5,50	3,80	4,01	4,67	3,43	4,93	6,71	1,50	3,45	4,49	5,29	5,92	7,89	4,00	5,52	7,85
Seguro (S) e Garantia (G)	0,80	0,80	0,80	1,00	0,32	0,40	0,74	0,28	0,49	0,75	0,30	0,48	0,82	0,25	0,51	0,55	0,81	1,22	1,99
Risco (R)	0,97	0,97	1,27	1,27	0,50	0,56	0,97	1,00	1,39	1,74	0,56	0,85	0,89	1,00	1,48	1,97	1,48	2,32	3,16
Despesas Financeiras (DF)	0,59	0,59	1,23	1,39	1,02	1,11	1,21	0,94	0,99	1,17	0,85	0,85	1,11	1,01	1,07	1,11	0,94	1,02	1,33
Lucro (L)	5,00	6,16	7,40	8,96	6,64	7,30	8,69	6,74	8,04	9,40	3,50	5,11	6,22	8,00	8,31	9,61	7,14	8,40	10,43
Impostos (I) - PIS, COFINS, ISS, CPRB	13,15	Conforme Legislação Específica																	

Observações

1) Preencher apenas a coluna % Informado (Coluna B)

2) Os Tributos aplicados são: PIS (0,65%), COFINS (3,00%), ISS (5,00% incidente apenas sobre a mão de obra total que equivale a 40,0% da obra) e CPRB (4,50%)

3) O cálculo do BDI se baseia na fórmula abaixo utilizada pelo Acórdão 2622/13 do TCU, conforme CE GEPAD 354/2013 de 17/10/2013.

B.D.I = 24,98%

Fórmula Utilizada:

$$BDI = \left\{ \left[\frac{(1 + AC + G + R) * (1 + DF) * (1 + L)}{1 - I} \right] - 1 \right\} * 100$$

VALORES DE BDI POR TIPO DE OBRA			
Tipo de Obra	1ºQ	Médio	3º Q
Construção de Edifícios	20,34	22,12	25,00
Construção de Rodovias e Ferrovias	19,60	20,97	24,23
Rede de Abastecimento de Água, Coleta de Esgotos	20,76	24,18	28,44
Estações e Redes de Distribuição de Energia Elétrica	24,00	25,84	27,86
Obras Portuárias, Marítimas e Fluviais	22,80	27,48	30,95
Fornecimento de Materiais e Equipamentos	11,10	14,02	16,80

Observações sobre os % informados no cálculo do BDI, neste caso:

OS VALORES % INFORMADOS DOS IMPOSTOS: ISS, PIS, COFINS E CPRB ESTÃO DE ACORDO COM OS LIMITES DO ACÓRDÃO 2369/2011-TCU-PLENÁRIO
OS VALORES % INFORMADOS ENQUADRAM-SE NOS LIMITES DO ACÓRDÃO 2622/2013-TCU-PLENÁRIO
OS VALORES % INFORMADOS DE AC, DF E L ESTÃO NOS VALORES MÍNIMOS DOS LIMITES DO ACÓRDÃO 2622/2013-TCU-PLENÁRIO
OS VALORES % INFORMADOS DE S+G E R ESTÃO NOS VALORES MÍNIMOS DOS LIMITES DO ACÓRDÃO 2622/2013-TCU-PLENÁRIO

COMISSÃO DE CONTRATAÇÃO
DE POCINHOS - PB
FLS.

ISAAC SANTOS BARBOSA DE ALMEIDA:09012554403

Digitally signed by ISAAC SANTOS BARBOSA DE ALMEIDA:09012554403
DN: c=BR, o=ICP-Brasil, ou=08719007000170, ou=Secretaria da Receita Federal do Brasil - RFB, ou=RFB e-CPF A1, ou=(EM BRANCO), ou=presencial, cn=ISAAC SANTOS BARBOSA DE ALMEIDA:09012554403
Date: 2023.04.03 16:30:07 -03'00'

45

COORDENADAS UTM

LOGRADOURO	COORDENADAS UTM
PRAÇA DA CARIDADE	8246265E 9216481S

ELIANE MOURA DOS SANTOS GALDINO
PREFEITA DE POCINHOS

PROJETO PARA PRAÇA DA CARIDADE, NA CIDADE DE POCINHOS-PB.

PLANTA DE LOCALIZAÇÃO DA PRAÇA DA CARIDADE

DATA: 12.05.2023

ISAAC SANTOS BARBOSA
DE ALMEIDA:09012554403

Assinado de forma digital por ISAAC SANTOS BARBOSA DE ALMEIDA:09012554403
Dados: 2023.05.12 09:24:03 -03'00'

Eng.º Responsável

FONTE: GOOGLE EARTH

COMISSÃO DE CONTRATAÇÃO
DE POCINHOS PB
FLS. 59

Edital da Licitação. Doc. 77662/23. Data: 18/07/2023 13:52. Responsável: Pedro F. de S. Filho.
Impresso por convidado em 20/07/2023 07:56. Validação: 717F.89A7.7F14.950D.1128.CF38.15CE.21B8.

Edital de Licitação. Doc. 77662/23. Data: 18/07/2023 13:52. Responsável: Pedro F. de S. Filho.
Impresso por convidado em 20/07/2023 07:56. Validação: 717F.89A7.7F14.950D.1128.CE38.15CE.21B8.

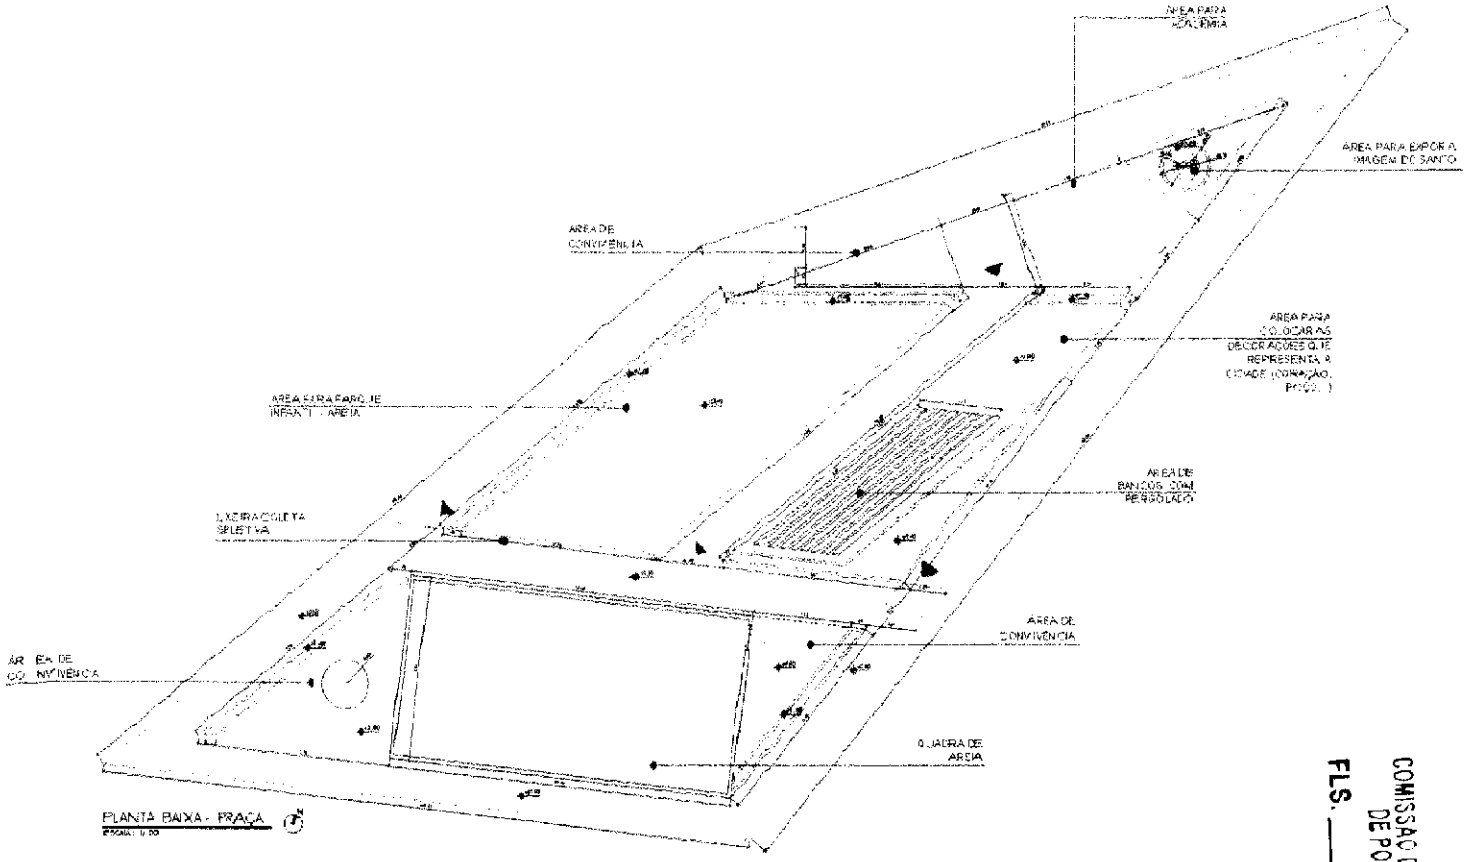

PLANTA BAIXA - PRAÇA

COMISSÃO DE CONTRATAÇÃO
DE POCINHOS PB
FLS. 60

PROJETO: URBANISMO E PAISAGISMO - PRAÇA
LOCAL: RUA TIRADENTES - POCINHOS - PE
PREFEITURA: PREFEITURA MUNICIPAL DE POCINHOS

AREA	CONTEUDO	ESCALA: 1:50 (INDICADA) MARGO 2023
TERRENO 587,38 m²	PLANTA BAIXA - PRAÇA	PRANCHA 01.02

Edital da Licitação. Doc. 77662/23. Data: 18/07/2023 13:52. Responsável: Pedro F. de S. Filho.
Impresso por convidado em 20/07/2023 07:56. Validação: 717F.89A7.7F14.950D.1128.CF38.15CE.21B8.